


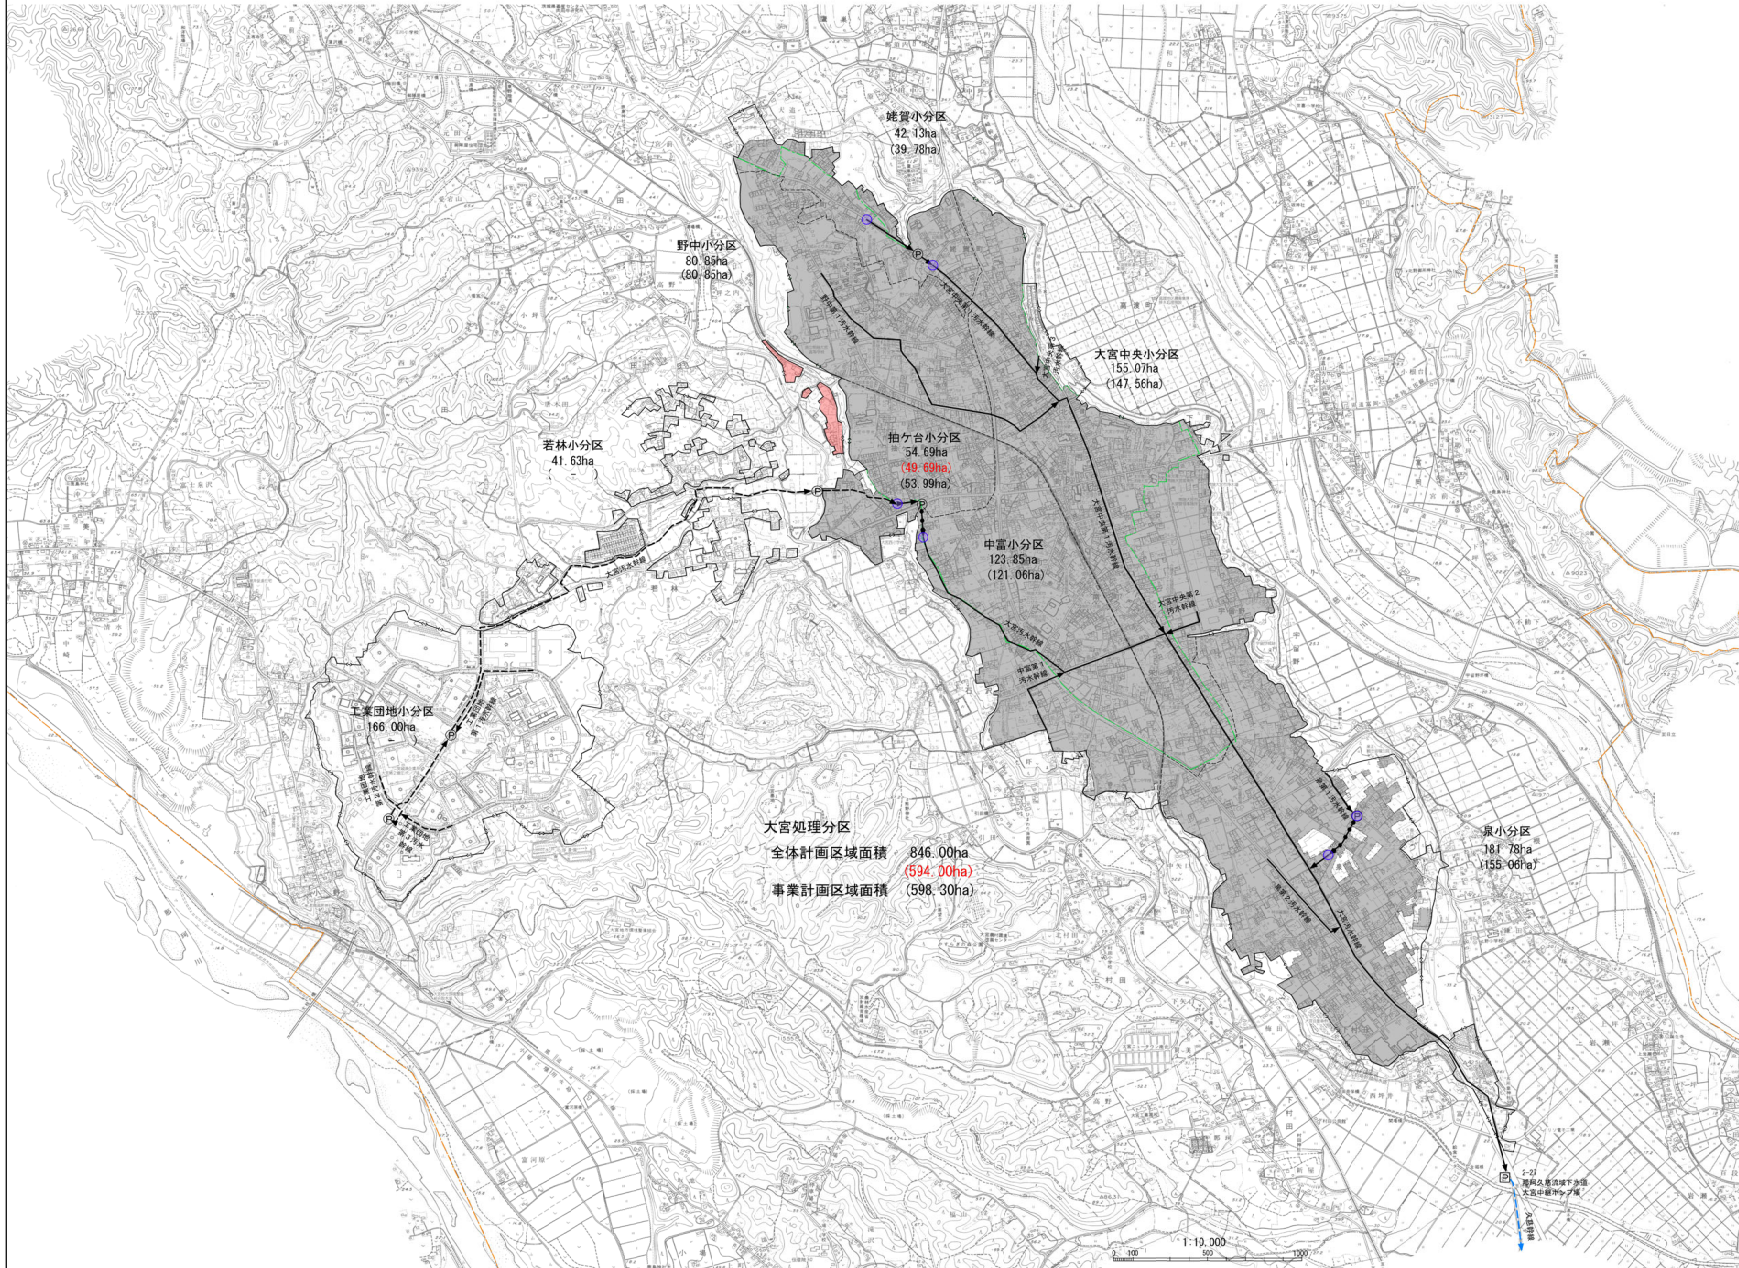

凡	例
	行政区域界
	計画地区保護域
	既計画区域
	今回計画区域
	用途地区保護域
	小分区界
	幹線（既計画）
	幹線（将来計画）
	マンホールポンプ
	流域下流道路幹線
	点検対象マンホール

那珂久慈流域関連常陸大宮市
公共下水道事業計画

計画一般図（汚水）

令和8年 月 日	縮尺	1/10,000	図面番号	1/1
----------	----	----------	------	-----

茨城県常陸大宮市	設計	
----------	----	--