


計画平面図 S=1:500

拡大図S=1:500

歩車道境界ブロック数量旗上げ

都)常陸大宮停車場取付部
県道側、暫定計画に計上

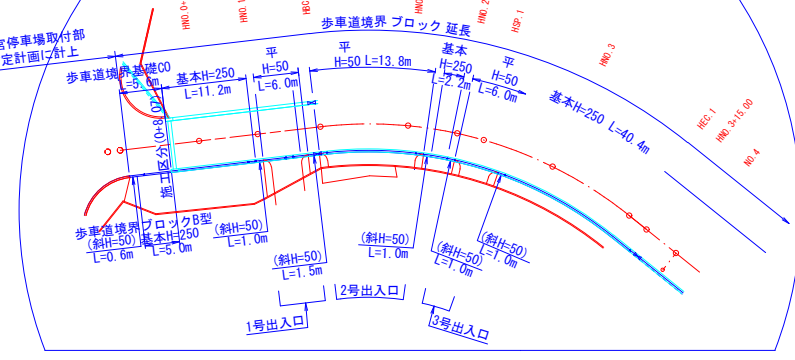

車道



歩道

測量中心線

施工年度	令和6年度
工事名	第06-10-110-0-003号 市道10195号線道路改良舗装工事
路線名	市道10195号線
工事箇所	常陸大宮市南町地内
図面種別	計画平面図
縮尺	S=1/500
図面番号	全23葉の内1号 (1/1)
内容表示	～

凡例
ケーブル標
陸
大
宮
市