



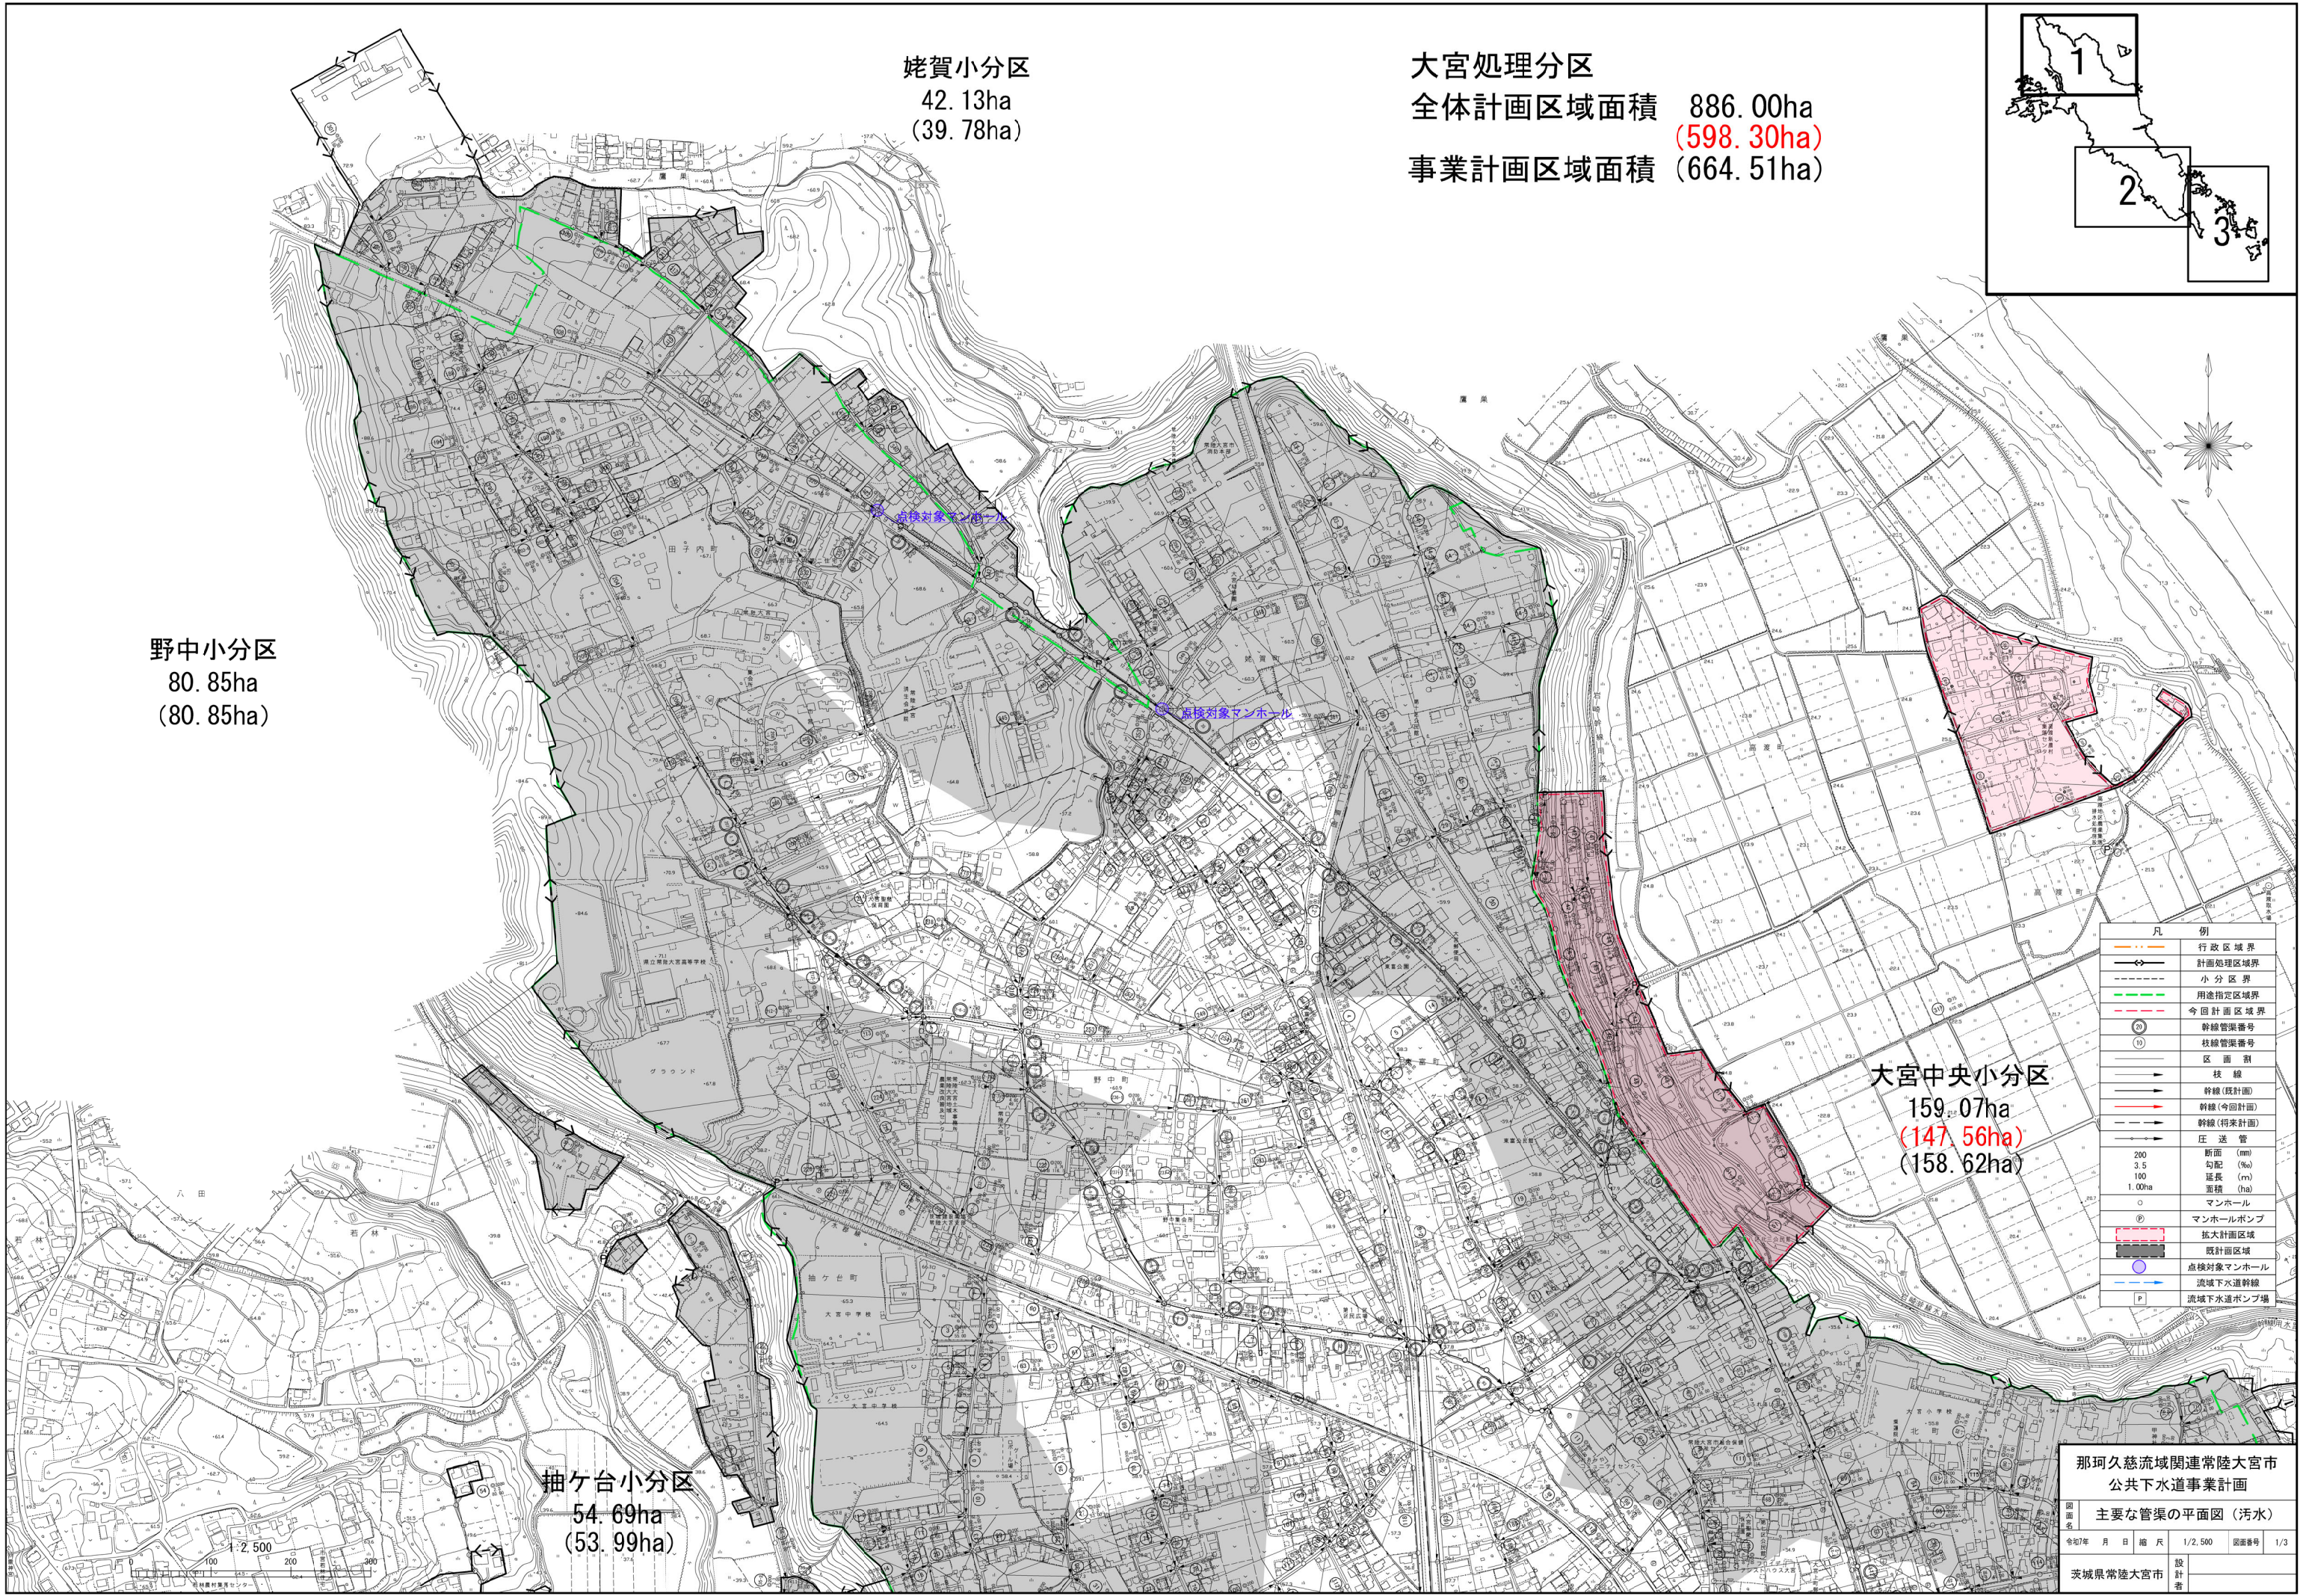

姥賀小分区
42.13ha
(39.78ha)

大宮処理分区
全体計画区域面積 886.00ha
事業計画区域面積 (598.30ha)
(664.51ha)

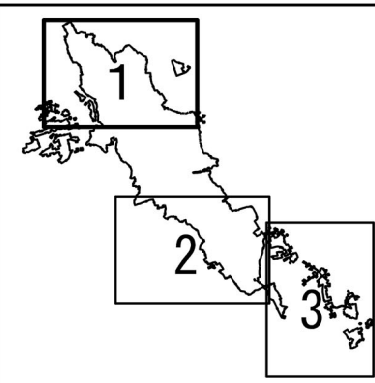

野中小分区
80.85ha
(80.85ha)

大宮中央小分区
159.07ha
(147.56ha)
(158.62ha)

抽ヶ台小分区
54.69ha
(53.99ha)


凡	例
行政区域界	
計画処理区域界	
小分区界	
用途指定区域界	
今回計画区域界	
幹線管渠番号	
枝線管渠番号	
区画割	
扶線	
幹線(既計画)	
幹線(今回計画)	
幹線(将来計画)	
圧送管	
断面(mm)	200
勾配(%)	3.5
延長(m)	100
面積(ha)	1.00ha
マンホール	
マンホールポンプ	
拡大計画区域	
既計画区域	
点検対象マンホール	
流域下水道幹線	
流域下水道ポンプ場	

那珂久慈流域関連常陸大宮市
公共下水道事業計画

主要な管渠の平面図(汚水)

図面番号
令和 年 月 日 縮尺 1/2,500 図面番号 1/3


茨城県常陸大宮市 設計者

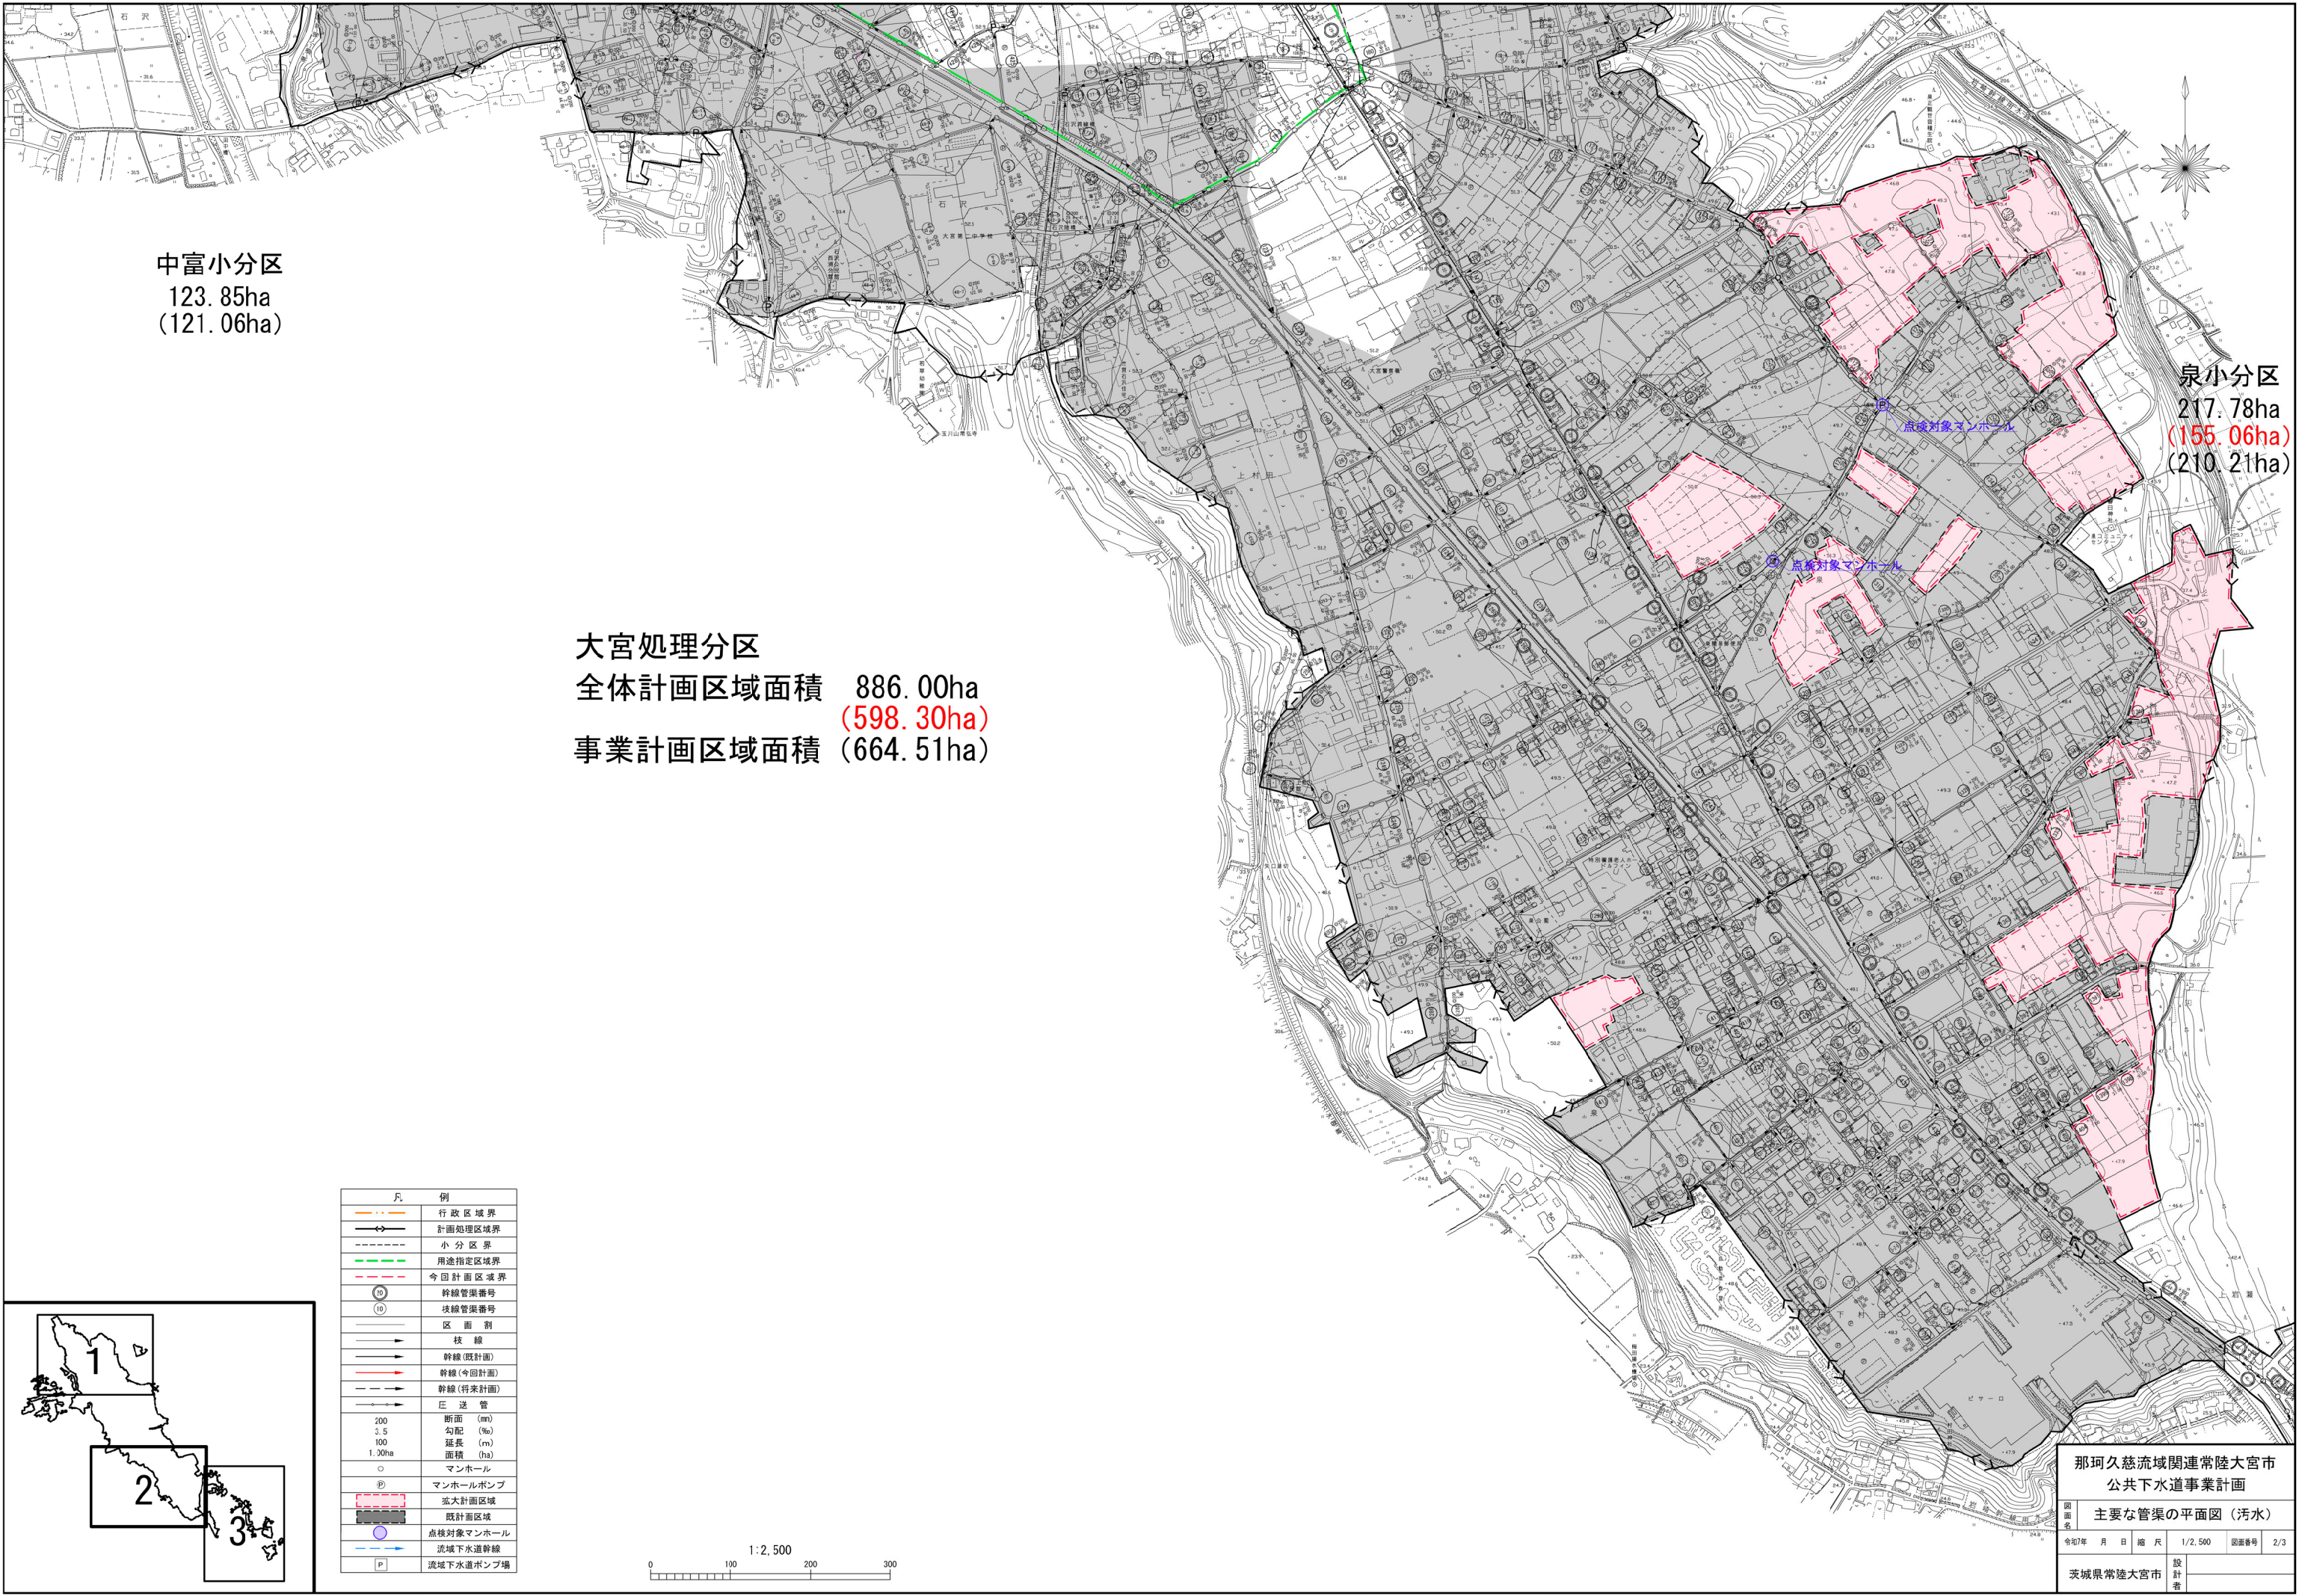


中富小分区
123.85ha
(121.06ha)

泉小分区
217.78ha
(155.06ha)
(210.21ha)



大宮処理分区
全体計画区域面積 886.00ha
(598.30ha)
事業計画区域面積 (664.51ha)

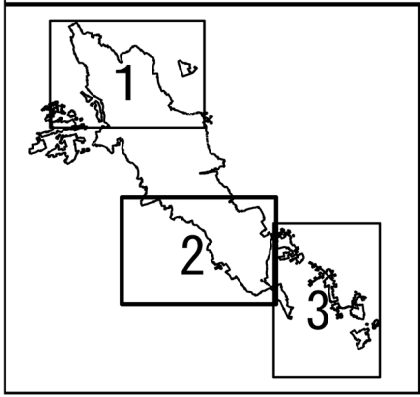

凡	例
—+—+—	行政区域界
—+—+—	計画処理区域界
—+—+—	小分区界
—+—+—	用途指定区域界
—+—+—	今回計画区域界
⑩	幹線管渠番号
⑩	枝線管渠番号
—	区画割
—	枝線
—	幹線(既計画)
—	幹線(今回計画)
—	幹線(将来計画)
—	圧送管
200	断面(mm)
3.5	勾配(%)
100	延長(m)
1.30ha	面積(ha)
○	マンホール
Ⓟ	マンホールポンプ
—	拡大計画区域
—	既計画区域
●	点検対象マンホール
—	流域下水道幹線
P	流域下水道ポンプ場

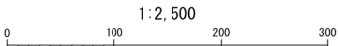

那珂久慈流域関連常陸大宮市 公共下水道事業計画					
主要な管渠の平面図(汚水)					
図面名	令和年	月	日	縮尺	1/2,500
設計者	茨城県常陸大宮市			図面番号	2/3

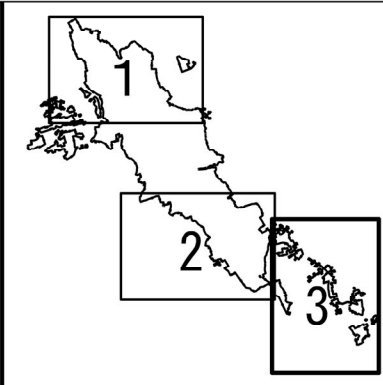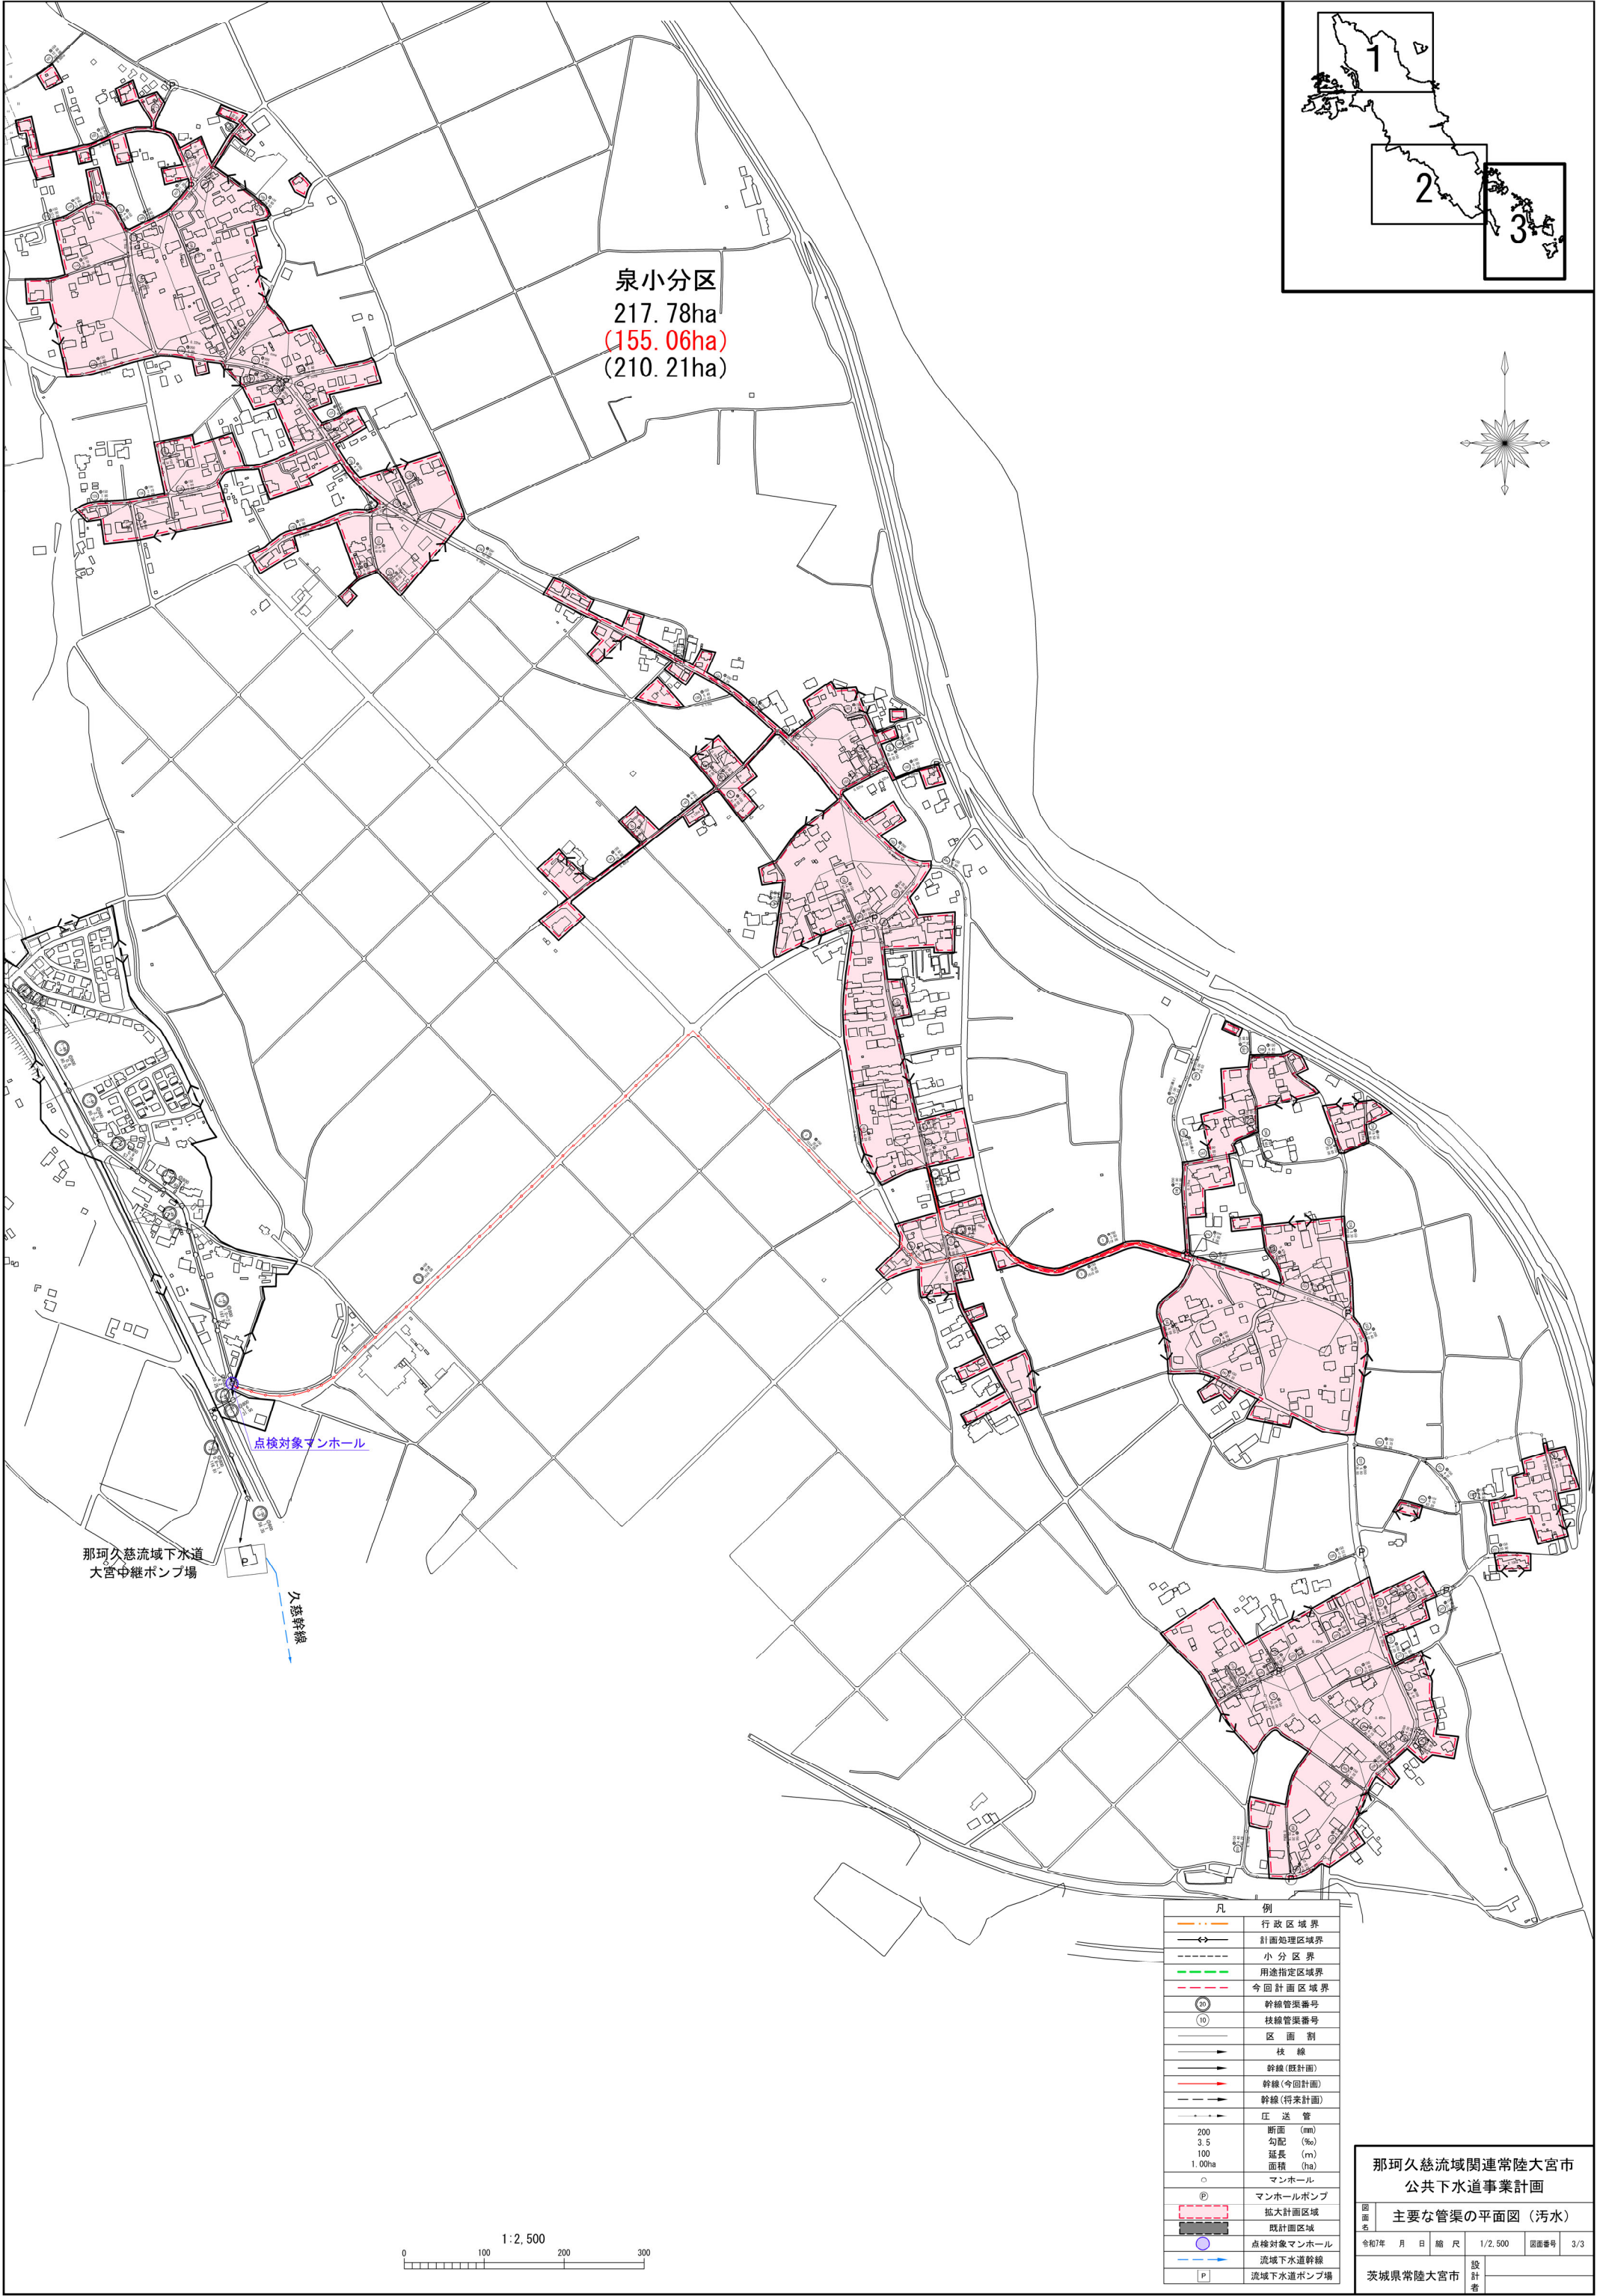

泉小分区
217.78ha
(155.06ha)
(210.21ha)

那珂久慈流域下水道
大宮中継ポンプ場

点検対象マンホール

久慈幹線

凡 例	
	行政区域界
	計画処理区域界
	小分区界
	用途指定区域界
	今回計画区域界
	幹線管渠番号
	枝線管渠番号
	区画割
	枝線
	幹線(既計画)
	幹線(今回計画)
	幹線(将来計画)
	圧送管
200	断面 (mm)
3.5	勾配 (%)
100	延長 (m)
1.00ha	面積 (ha)
○	マンホール
⊗	マンホールポンプ
	拡大計画区域
	既計画区域
	点検対象マンホール
	流域下水道幹線
	流域下水道ポンプ場

那珂久慈流域関連常陸大宮市
公共下水道事業計画

主要な管渠の平面図(汚水)

令和7年 月 日 縮尺 1/2,500 図面番号 3/3

茨城県常陸大宮市 設計者