


# 常陸大宮市道の駅基本設計が決定しました

～常陸大宮市の魅力を創造・体感・発信する道の駅を目指して～

道の駅基本設計は、建物の配置、外観、面積等がまとめられています。常陸大宮市としての魅力や情報を一元的に発信する、シティセールスを行う場として、道の駅の基本施設であるトイレ、駐車場、情報発信コーナーのほか、地域連携施設として、農産物直売施設・特産品販売施設、飲食施設などや久慈川の親水機能を活用した親水広場を整備します。今後、この基本設計をもとに、具体的な工事に入るための実施設計を行います。

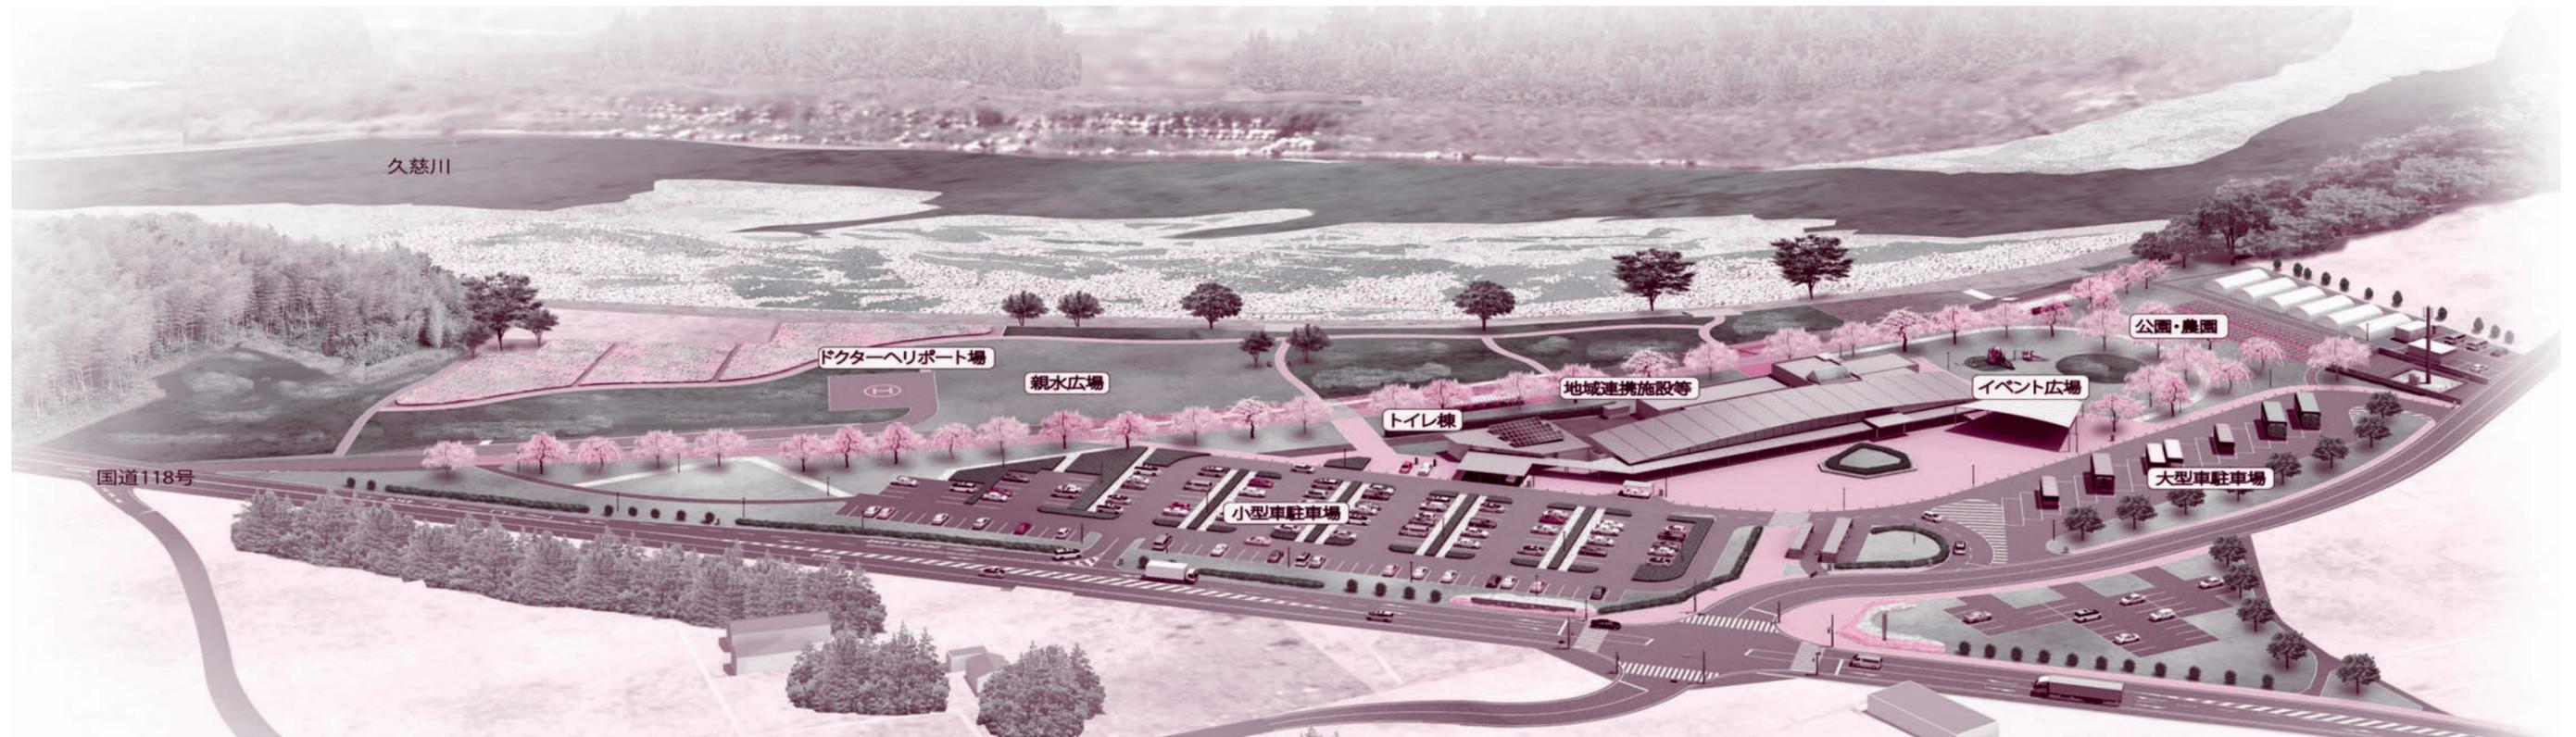

## 基本設計概要

### 1. 施設概要

建設地	常陸大宮市 岩崎地内		
敷地面積	40,184㎡ (堤防用地を除く)		
構造	鉄骨造平屋一部2階建て (本館)		
延べ床面積	本館	トイレ棟	合計
	1,747.49㎡	221.30㎡	3,125.67㎡
	その他		
	1,156.88㎡		

### 2. 計画施設

休憩施設	駐車場 小型車130台、大型車18台、身体障害者用3台、 電気自動車充電施設2台
情報発信施設	トイレ 男子用 (小:12、大:6)、女子用 (大:16)、身体障害者用:1
地域連携施設	情報発信コーナー (休憩スペース含む) 農産物直売施設・特産品販売施設、飲食施設 (65席)、軽食コーナー (40席)、 加工施設、多目的室、調理室、イベント広場、農園・公園、親水広場
概算事業費	14億2千万円 (平成26～27年度に施工する上記、計画施設の建設工事費)

道の駅に関するご意見等がございましたら、  
市役所商工観光課 道の駅整備推進室  
☎52-1111 (内線274) までお寄せください。

## 道の駅 平面計画図

