
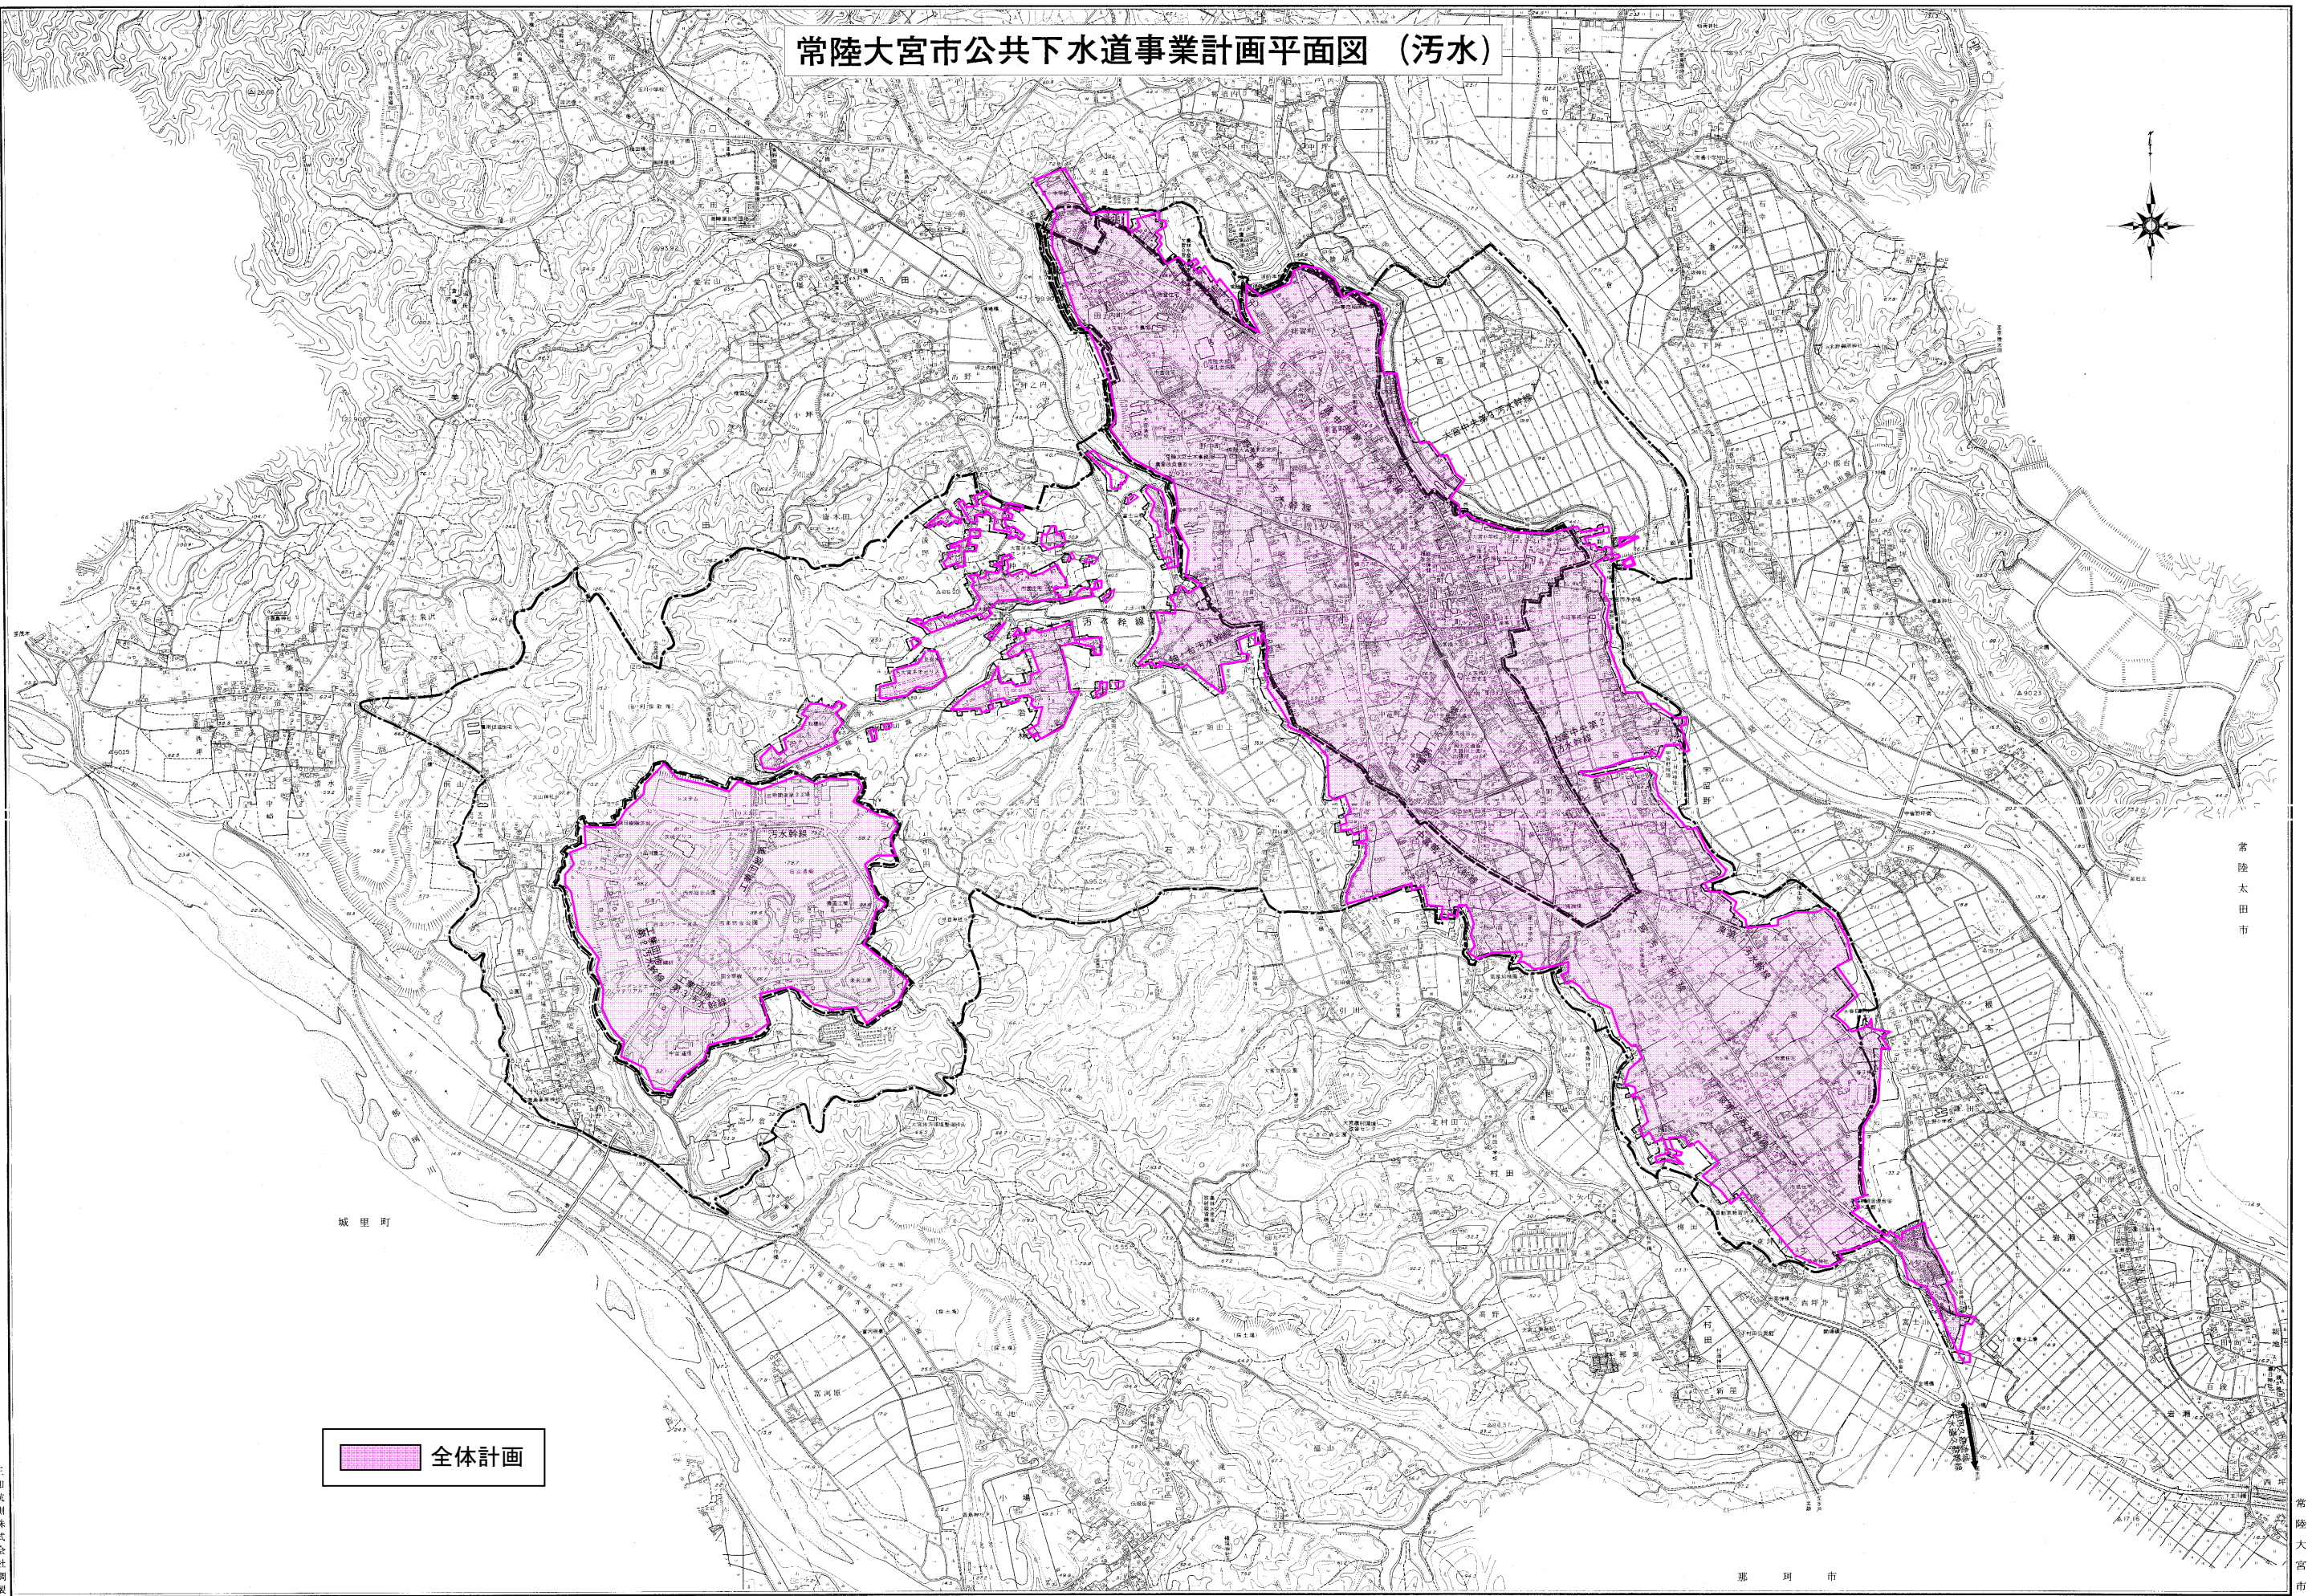


常陸大宮市公共下水道事業計画平面図 (污水)

平成十七年六月作成

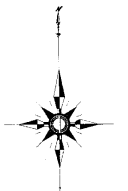

全体計画

三和建設株式会社調製

撮影 平成17年8月
修正 平成17年10月
作成 平成17年6月

1:10,000
0 100 200 300

平成19年3月

常陸大宮市