


平成30年5月1日供用開始区域  
(常陸大宮市泉の一部・上村田の一部・下村田の一部)

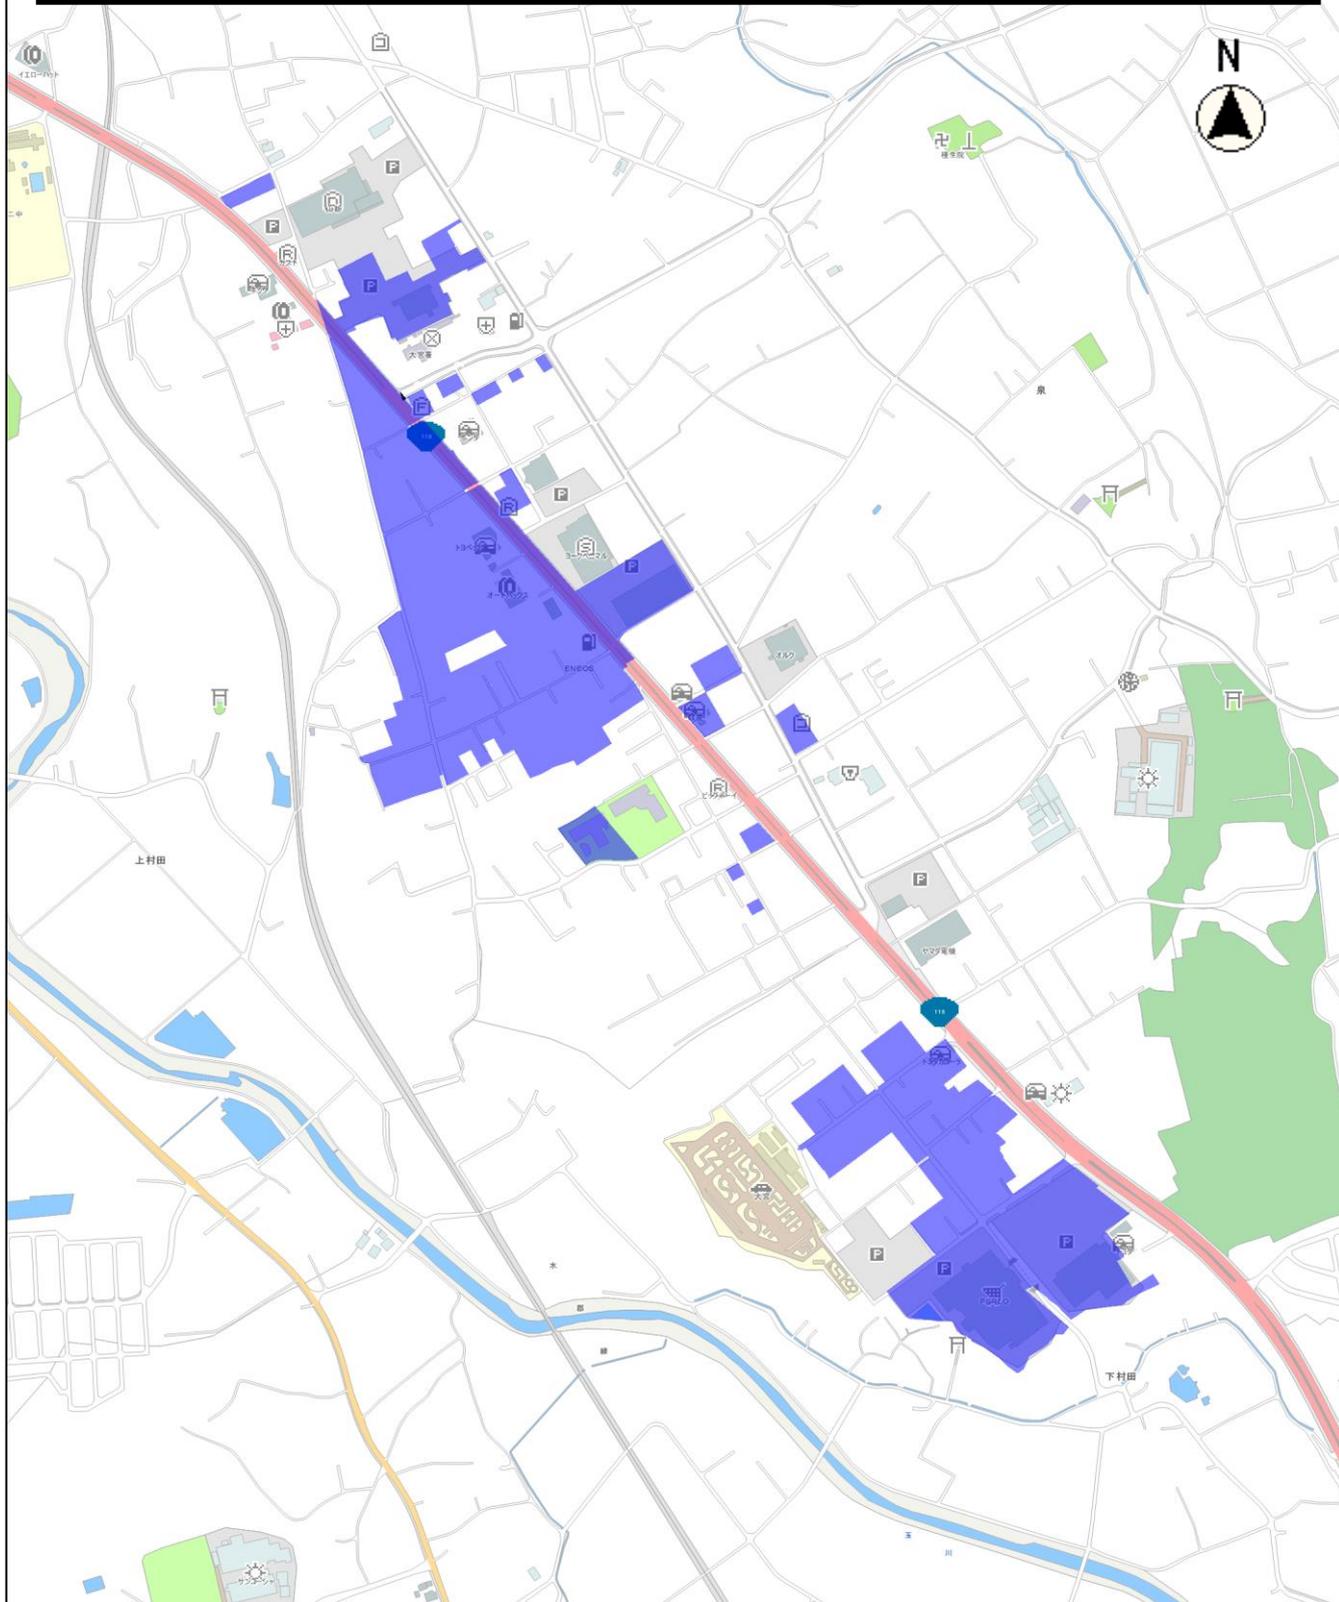

縮尺 1:10000

(C)PASCO (C)INCREMENT P