
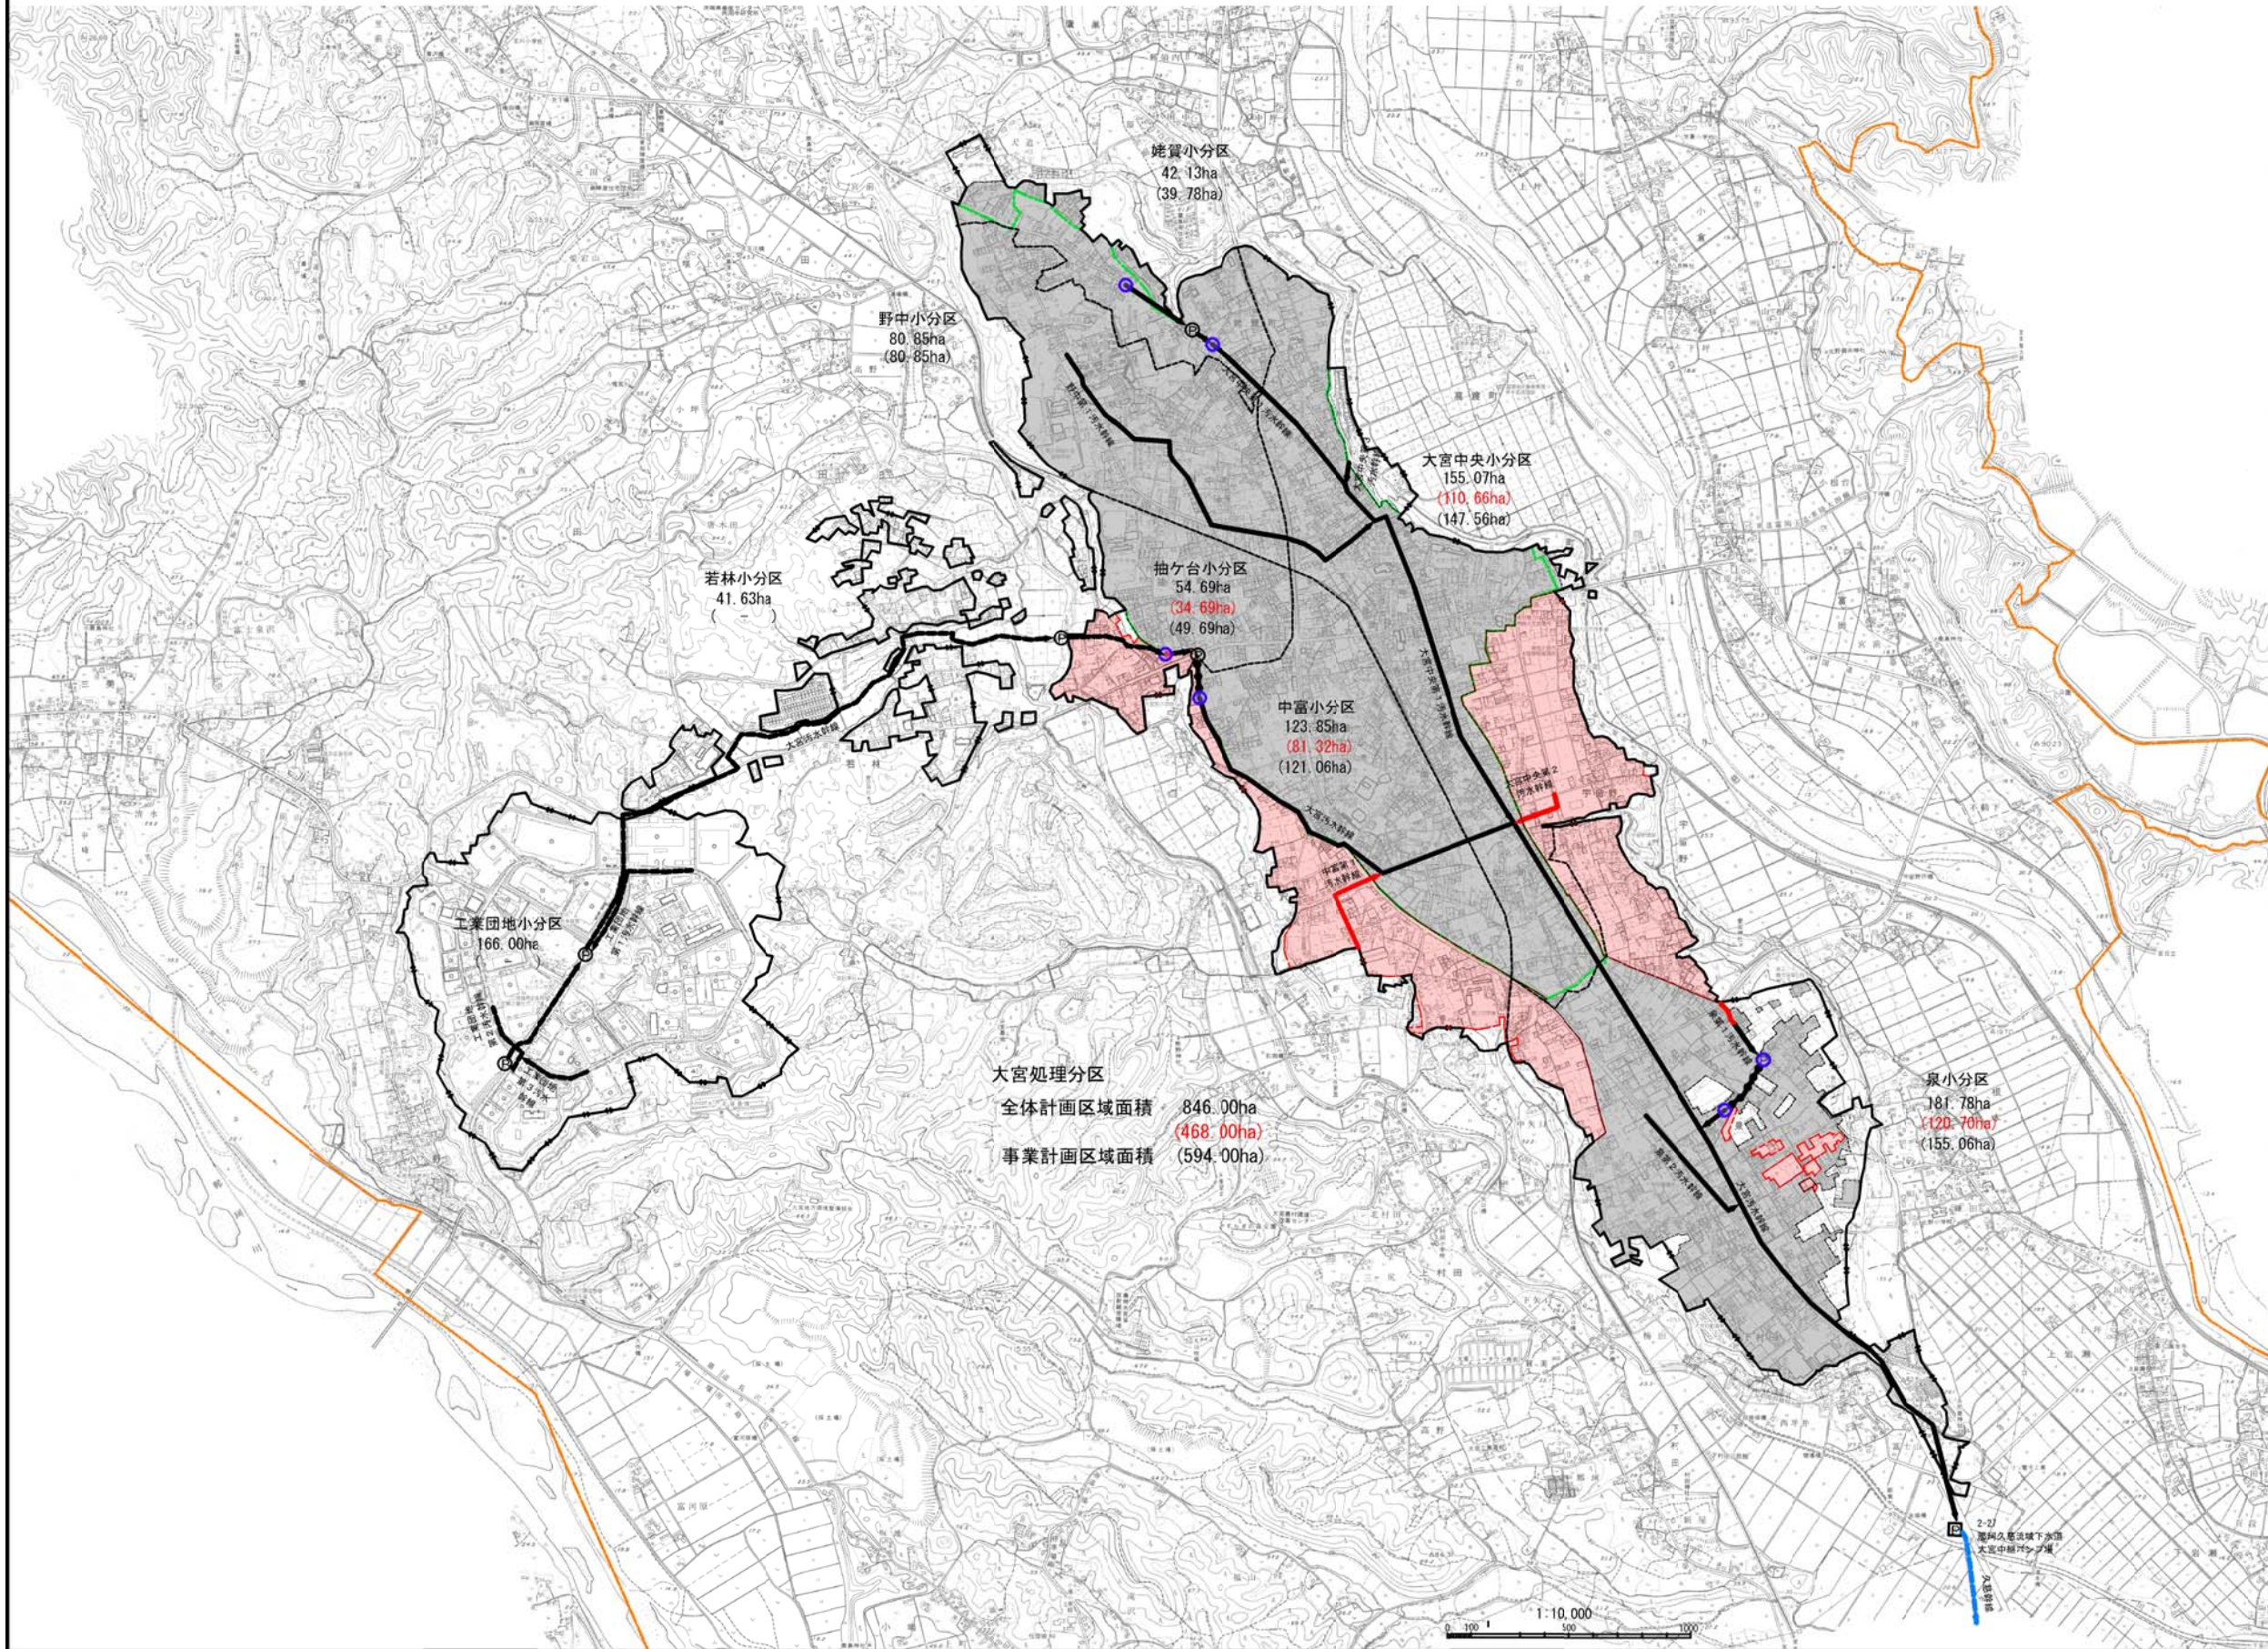


那珂久慈流域下水道関連常陸大宮市公共下水道 計画一般図（污水）

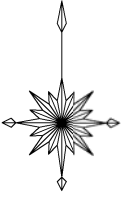

| | | | |
|-------------------------------|-----|-----------------|----------|
| 那珂久慈流域下水道関連 常陸大宮市公共下水道事業計画 | | | |
| 計画一般図（污水） | | | |
| 平成30年 | 月 | 日 | 版数 |
| | | | 1/10,000 |
| 図面番号 | 1/1 | 図面番号 | 1/1 |
| 茨城県常陸大宮市 | 設計者 | (株) 日産技術コンサルタント | |