

「常陸大宮駅西交流拠点社会実験」

報告書

< 日時 > 2021年12月10日(金)昼・11(土)昼・18(土)夜
< 場所 > 常陸大宮市中富町地内

提出日 2022年2月25日

制作者 専門学校文化デザイナー学院

「常陸大宮駅西交流拠点社会実験」実績報告書

1 実施日時 2021年12月10日(金)昼10:00~15:00、11日(土)昼10:00~15:00
18日(土)夜18:00~20:00

2 実施場所 常陸大宮市中富町地内

3 実施状況

月日	天気	最高気温 (°C)	最低気温 (°C)	降水量 (mm)	最大風速 (m/s)	日照時間 (時)	開催内容
12/10(金)	曇り	11.4	0.5	0.0	3.6	3.5	【常陸大宮駅西交流拠点 社会実験】 ・飲食, 雑貨, 出店, インクルーシブ, 遊具体験, ワークショップ, バルーン リリース
12/11(土)	晴れ	14.8	-1.0	0.0	2.7	9.2	【常陸大宮駅西交流拠点 社会実験】 ・飲食, 雑貨, 出店, インクルーシブ, 遊具体験, ワークショップ, バルーン リリース
12/18(土)	晴れ	5.0	-3.7	0.0	4.3	7.9	【常陸大宮駅西交流拠点 社会実験】 ・飲食, 雑貨, 出店, ワークショップ ・クリスマスツリー点灯式 & 映像放映

4 来場者数

〈昼の社会実験〉

12/10（金）10:00～15:00

時間	大人		こども	計
	男	女		
10:00～11:00	7	29	30	66
11:00～12:00	16	16	8	40
12:00～13:00	27	32	18	77
13:00～14:00	7	11	0	18
14:00～15:00	5	25	16	46
計	62	113	72	247

12/11（土）10:00～15:00

時間	大人		こども	計
	男	女		
10:00～11:00	60	120	181	361
11:00～12:00	29	49	66	144
12:00～13:00	17	34	58	109
13:00～14:00	27	42	45	114
14:00～15:00	10	14	19	43
計	143	259	369	771

〈夜の社会実験〉

12/18（土）17:00～20:00

時間	大人		こども	計
	男	女		
17:00～18:00	72	95	163	330
18:00～19:00	20	50	51	121
19:00～20:00	12	26	15	53
計	104	171	229	504

3日間合計

時間	大人		こども	計
	男	女		
12月10日（金）	62	113	72	247
12月11日（土）	143	259	369	771
12月18日（土）	104	171	229	504
計	309	543	670	1,522

5 ワークショップ参加者について

ワークショップ (3日間合計)

お菓子のリュックづくり (2日)	315
親子クリスマスフラワーアレンジメント (1日)	32
絵本の読み聞かせ (2日)	70
防災・防火体験 (1日)	300
文化デザイナー学院 (1日)	441
クリスマスキャンドルづくり (3日)	120
常陸大宮高校 WS (キャンドルづくり) (1日)	20
バルーンリリース (2日)	300
光のらくがき (1日)	300
計	1,898

6 キッチンカーについて

キッチンカー・物販出店数 (3日間合計)

12月10日 (金) 10:00~15:00	7
12月11日 (土) 10:00~15:00	11
12月18日 (土) 17:00~20:00	12
計	30

7 告知実績

日付	媒体	備考
11月10日	常陸大宮市 HP 掲載	※随時情報更新
	広報常陸大宮お知らせ版（11月10日号）掲載	市内全戸（約13,000戸）配布＋市内公共施設等設置
11月25日	広報常陸大宮お知らせ版（11月25日号）掲載	市内全戸配布＋市内公共施設等設置
	市立および近隣私立保育園・幼稚園チラシ配布	ポスター：14枚 チラシ：980枚
	市立小学校・中学校チラシ配布	ポスター：15（11+4）枚 チラシ：1,785（1,705+80）枚
11月26日	市内高等学校・駅周辺地区住民チラシ配布	ポスター：4（2+2）枚 チラシ：215（40+175）枚
11月26日 29日	近隣公共施設・商業施設チラシ等配布	ポスター：約60枚 チラシ：約770枚

8 SNS 投稿数


- ・Twitter 投稿数 10 件（うち お知らせ版 2 件）
- ・Facebook 投稿数 3 件（うち お知らせ版 2 件）

9 配置図

■常陸大宮駅西口社会実験イベント

12/10 (金)
10:00~15:00

イベントスペース
約W70×約D34m

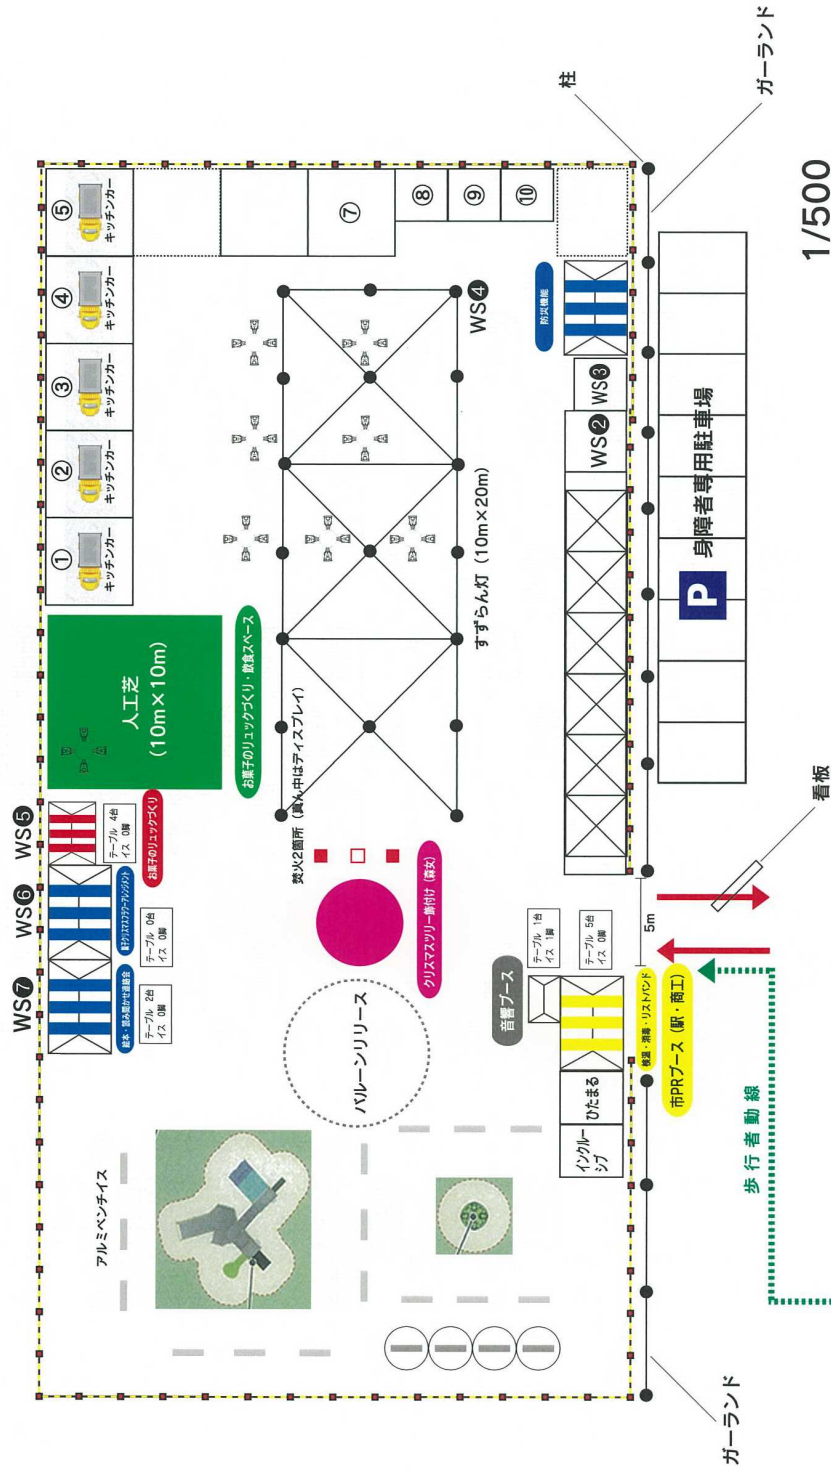

フード

①	コミュニティカフェ	パンボフ
②	ハチバス	
③	CAFE WHITE OWL	
④	SWEET JOKERS CAFE	
⑤	キャンドルナイトカフェ・Hugガンド	
⑥		
⑦	常陸大宮5Hクラブ	
⑧	なし (12/11のみ使用)	
⑨	なし (12/11のみ使用)	
⑩	なし (12/11のみ使用)	


ワークショップ

①	文化デザイナー学院
②	いばらきキャンドルナイト
③	なし (12/11常陸大宮商工センター使用)
④	なし (12/11常陸大宮商工センター使用)
⑤	お菓子のリュックづくり (事前予約)
⑥	なし (12/11常陸大宮商工センターは予約)
⑦	絵本読み聞かせ

常陸大宮駅西口社会実験イベント

12/11 (土)
10:00~15:00

イベントスペース
約W70×約D34m

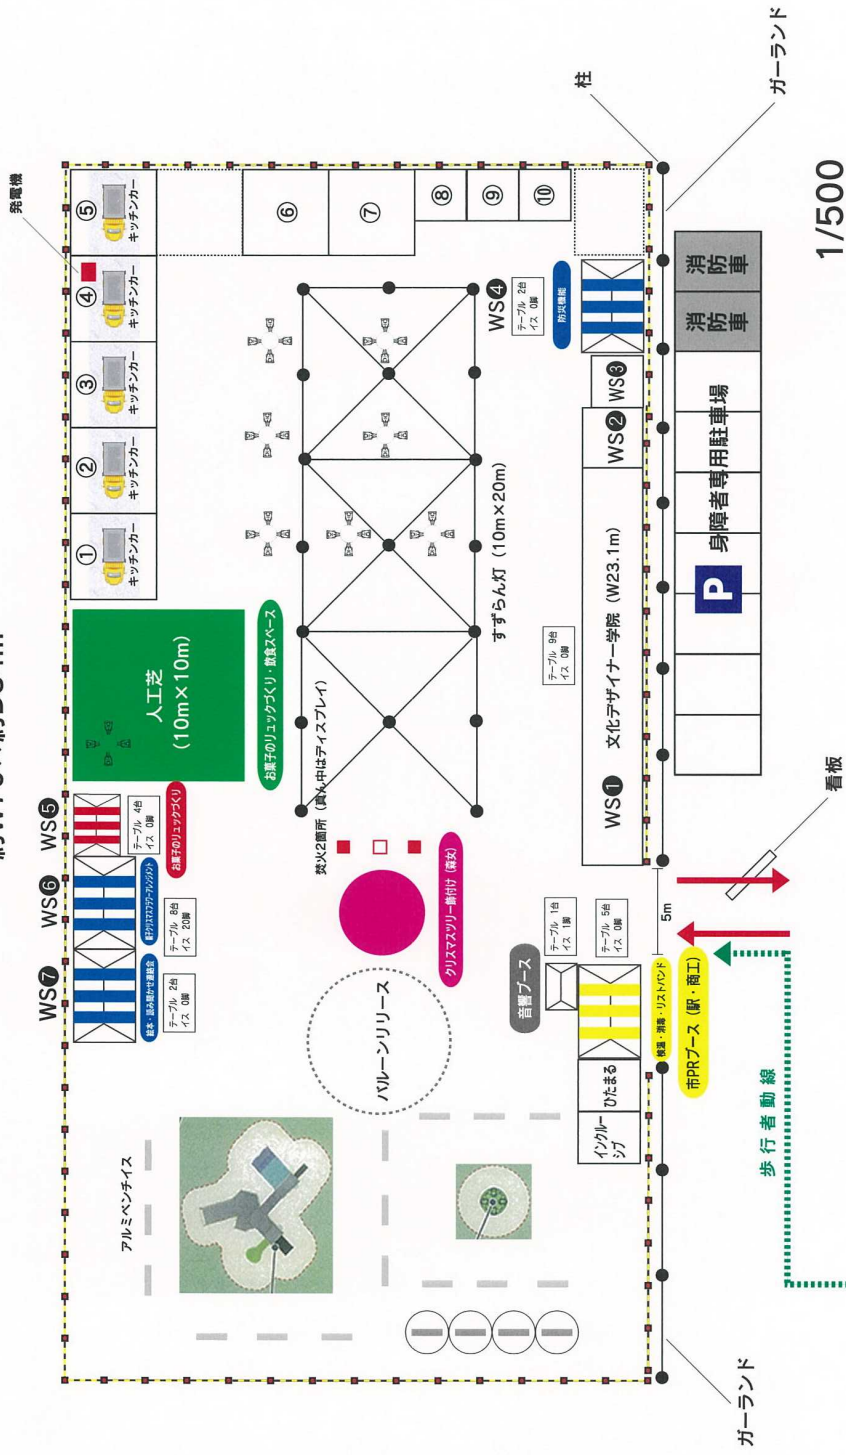

1/500


フード	
①	Crane Express
②	Hot sandwich CUBE
③	HAO
④	あっちこっちSTAND
⑤	キャンディライトカフェ・Highランド
⑥	Hot Dog Store Lax
⑦	SWEET JOKERS CAFE
⑧	常陸大宮高校
⑨	橋本清造
⑩	手作り雑貨 芥子

ワークショップ	
①	文化デザイナー学院
②	いばらきキャンパトルナイト
③	常陸大宮高校
④	防犯体験 (危機管理課)
⑤	お菓子のリクエストくり (餅屋指導)
⑥	餅クリスマスツリーアレンジメント (いばらき生)
⑦	絵本読み聞かせ (読み聞かせ推進協会)

■常陸大宮駅西口社会実験イベント

12/18 (土)
18:00~20:00 (開場17:00)

イベントスペース
約W70×約D34m

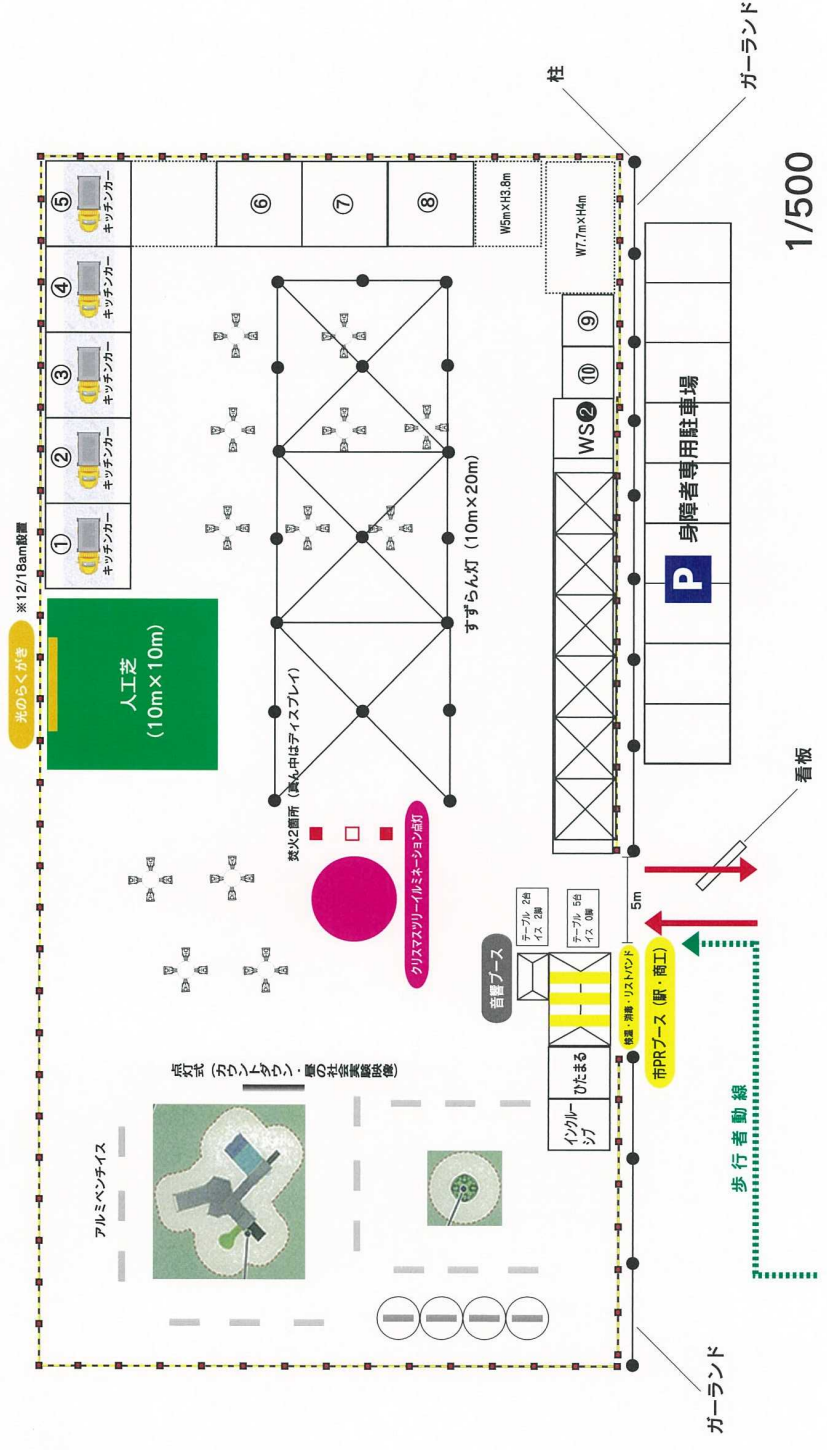

フード

①	いちごBOX
②	IRO toridori
③	CAFE WHITE OWL
④	ハチハス
⑤	キャンディナイトカフェ・Hug&and
⑥	SWEET JOKERS CAFE
⑦	ヨナキヤ
⑧	まるしんドライブイン
⑨	橋本酒造
⑩	手作り焼菓 芥子

ワークショップ

①	文化デザイナー事務所
②	いはらきキャンディルナイト

10 電力換算表

件名：常陸大宮市社会実験イベント

電気使用料金算出方法(参考 従量電灯B 40A で計算)

【基本料金】 + (電気使用料 ± 燃料調整額) × 消費税

電気使用料

①照明・電飾のkw数(A=w数÷1000) × ②使用時間 × ③電力量料金単価(kwh)

燃料調整額

①照明・電飾のkw数(A=w数÷1000) × ②使用時間 × ④燃料費調整単価(kwh)

【基本料金】

従量電灯B	
10A 1契約	286円00銭
15A "	429円00銭
20A "	572円00銭
30A "	858円00銭
40A "	1,144円00銭
50A "	1,430円00銭
60A "	1,716円00銭

③電力量料金単価

第1段階料金最初の120kWhまで	1kWh 19円88銭
第2段階料金120kWhをこえ300kWhまで	" 26円48銭
第3段階料金上記超過	" 30円57銭

④燃料調整単価(1月)

燃料費調整単価(使用電力量1kWhにつき)
 低圧供給の場合 **0円53銭 (×0.53)**

1月は前月と比べ燃料価格が低下なのでマイナス(-)で換算とする

※燃料調整制度

火力燃料(原油・LNG[液化天然ガス]・石炭)の価格変動を電気料金に迅速に反映させるため、その変動に応じて、毎月自動的に電気料金を調整する制度です。

燃料費調整額は、各月の燃料費調整単価に使用電力量を乗じて算定します。燃料価格が上昇した場合は燃料費調整額を加算し、燃料価格が低下した場合は燃料費調整額を差し引き、電気料金を算定します。

照明設備 照明モード	使用電流一覧 名称・(用途)	仕様	設置数量	合計(A)
【弱】【中】【強】	スポットA(看板用)	100V 0.01A	× 2台	= 0.020
【弱】【中】【強】	スポットA(ツリ電飾)	100V 0.01A	× 2台	= 0.020
【弱】【中】【強】	スポットB(ツリライトアップ)	100V 0.02A	× 3台	= 0.060
【中】【強】	すずらん灯	100V 0.068A	× 7列	= 0.476
【強】	バルーンライト	100V 0.22A	× 3台	= 0.660

【弱】モード 合計: 0.100A 【中】モード 合計: 0.576A 【強】モード 合計: 1.236A

照明モード【弱】合計：0.100A の1日2時間使用で換算した場合

電気使用料金算出方法(参考 従量電灯B 40A で計算)

【基本料金】 + ((電気使用料 - 燃料調整額) × 日数) × 消費税

【基本料金】 金額
1,444円

電気使用料

①0.1A × ②2時間 × ③19.88円 = 3.97円

燃料調整額

①0.1A × ②2時間 × ④0.53円 = 0.11円

1日使用 上記の金額を代入すると下記の式になる。

1,444円 + ((3.97円 - 0.11円) × 1日) × 1.1(10%)

結果として、照明モード【弱】の1日2時間使用した場合の電気料金合計が
1592.64円 となる。

30日使用 上記の金額を代入すると下記の式になる。

1,444円 + ((3.97円 - 0.11円) × 30日) × 1.1(10%)

結果として、照明モード【弱】の1日2時間の30日使用した場合の電気料金合計が
1715.8円 となる。

照明モード【中】 合計： 0. 576A の1日2時間使用で換算した場合

電気使用料金算出方法(参考 従量電灯B 40A で計算)

【基本料金】 + ((電気使用料 - 燃料調整額) × 日数) × 消費税

【基本料金】
金額
1, 444円

電気使用料

①0. 576A × ②2時間 × ③19. 88円 = 22. 90円

燃料調整額

①0. 576A × ②2時間 × ④ 0. 53円 = 0. 61円

1日使用 上記の金額を代入すると下記の式になる。

1, 444円 + ((22. 90円 - 0. 61円) × 1日) × 1. 10(10%)

結果として、照明モード【中】の1日2時間使用した場合の電気料金合計が
1612. 9円 となる。

30日使用 上記の金額を代入すると下記の式になる。

1, 444円 + ((22. 90円 - 0. 61円) × 30日) × 1. 10(10%)

結果として、照明モード【中】の1日2時間の30日使用した場合の電気料金合計が
2323. 9円 となる。

照明モード【強】 合計:1. 236A の1日2時間使用で換算した場合

電気使用料金算出方法(参考 従量電灯B 40A で計算)

【基本料金】 + ((電気使用料 - 燃料調整額) × 日数) × 消費税

【基本料金】
金額
1,444円

電気使用料

①1. 236A × ②2時間 × ③19. 88円 = 49. 14円

燃料調整額

①1. 236A × ②2時間 × ④ 0. 53円 = 1. 31円

1日使用 上記の金額を代入すると下記の式になる。

1, 444円 + ((49. 14円 - 1. 31円) × 1日) × 1. 10(10%)




結果として、照明モード【強】の1日2時間使用した場合の電気料金合計が
1641. 01円 となる。

30日使用 上記の金額を代入すると下記の式になる。

1, 444円 + ((49. 14円 - 1. 31円) × 30日) × 1. 10(10%)

結果として、照明モード【強】の1日2時間の30日使用した場合の電気料金合計が
3166. 9円 となる。


※今回使用した照明器具と同等に近い照明器具の数値より算出

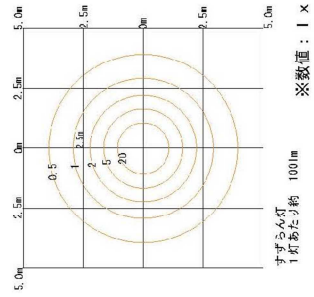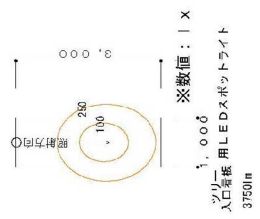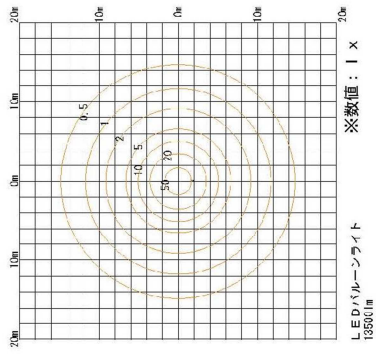


単灯照度分布図

		株式会社 夢強 電気 工業		施工名称	常陸大宮市社会実験イベント会場計画図		
〒020	有限会社 夢強 電気 工業	〒613 0012 大阪府吹上区吹上 1-5-8		種別名称	単灯照度分布図		
		TEL 0296-82-0022 FAX 0296-82-0041		竣工日			
				縮尺	A1 1/250		
				基礎図			


※今回使用した照明器具と同等に近い照明器具の数値より算出

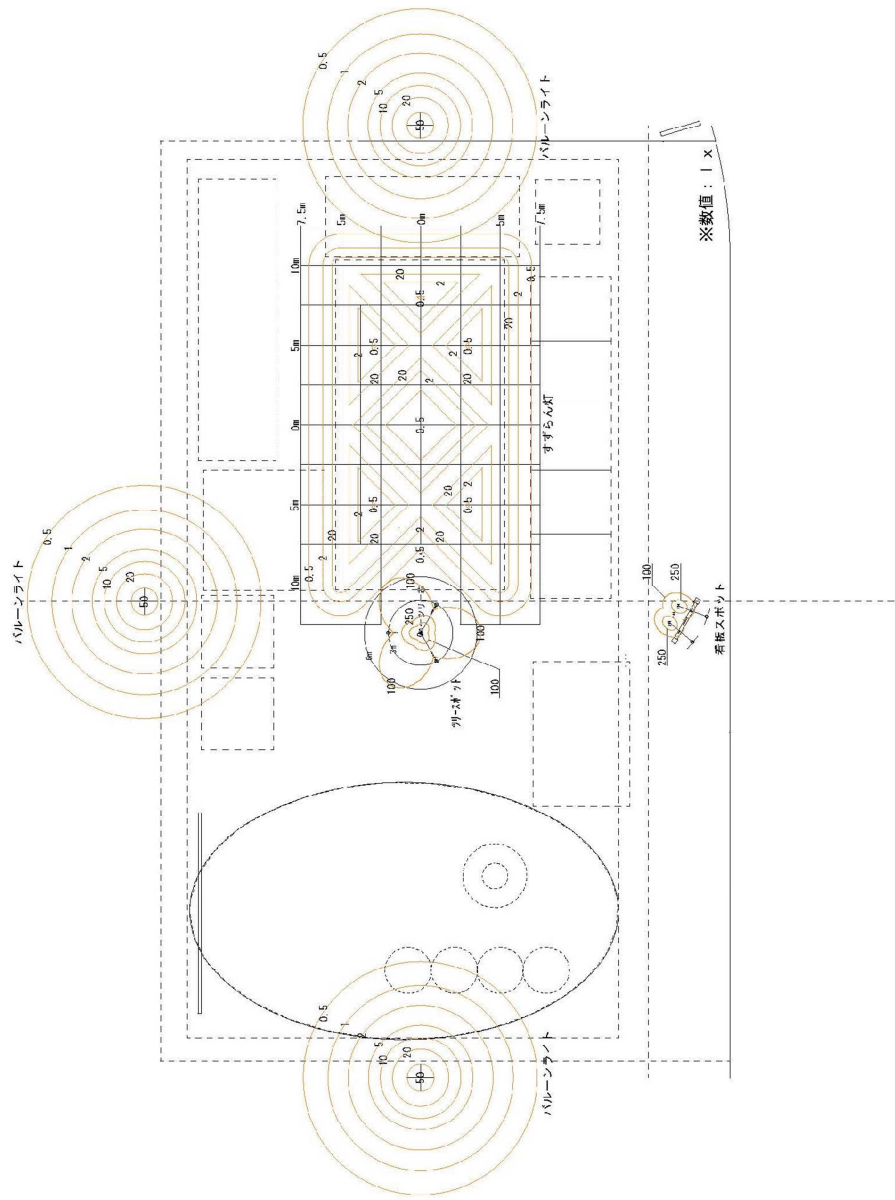

照度分布図 照明モード【強】

 有限会社 山岡電設工業 <small>東京都大宮市南1-2-3-6 TEL 049-53-4622 FAX 049-53-4681</small>		建築電気設計事務所 山岡電設工業	図面番号 照度分布図	工事名称 常陸大宮市社会実験イベント会場計画図
縮尺 1/200	図面枚数 1/200	照度モード 照明モード【強】		


※今回使用した照明器具と同等に近い照明器具の数値より算出

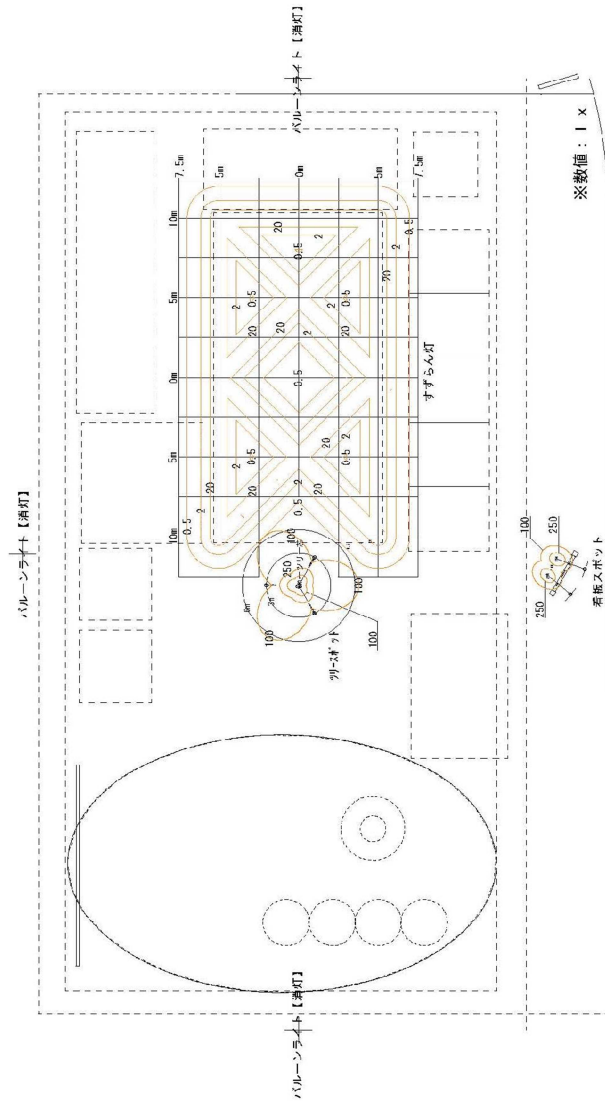

照度分布図 照明モード【中】

 有限会社 夢強電設工業 <small>茨城県常陸大宮市南 1-2-8 TEL:0298-62-8022 FAX:0298-62-4883</small>		株式会社 夢強電設工業 <small>茨城県常陸大宮市南 1-2-8 TEL:0298-62-8022 FAX:0298-62-4883</small>	図 尺 A2 1/200	工事名称 常陸大宮市社会実験イベント会場設計計画図	照度名称 照度分布図 照明モード【中】
--	--	---	-----------------	------------------------------	------------------------

※今回使用した照明器具と同等に近い照明器具の数値より算出

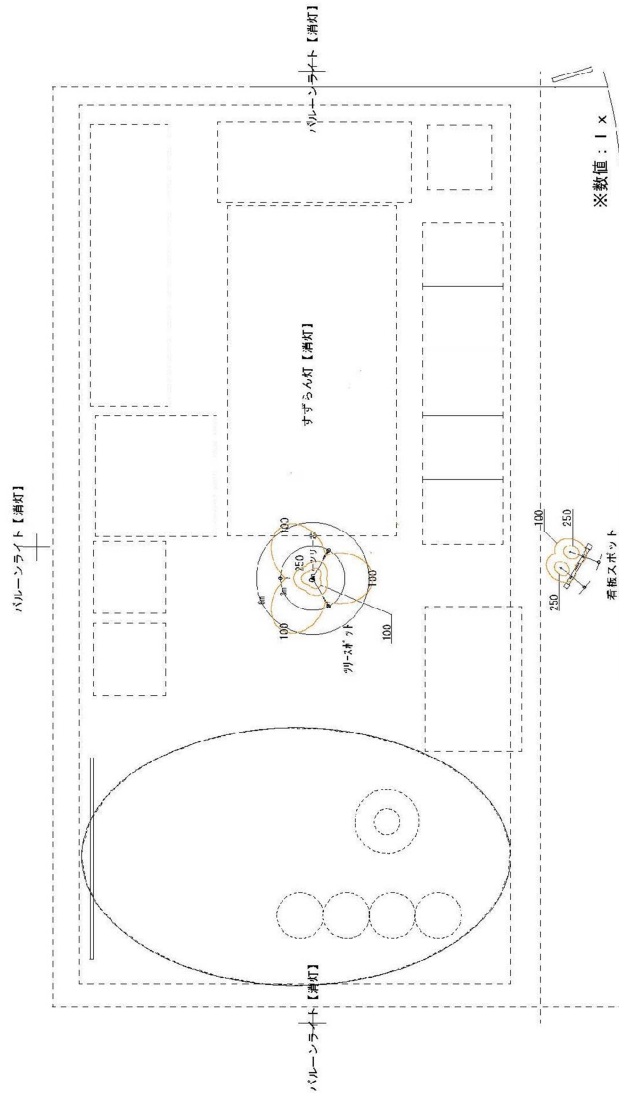


照度分布図 照明モード【弱】

株式会社 株式会社 株式会社 株式会社 株式会社 株式会社 〒123-4567 東京都千代田区千代田 1-1-1 TEL: 03-1234-5678 FAX: 03-1234-5679		図面番号 12345678	縮尺 1/200	工事名称 株式会社 株式会社 株式会社 株式会社 株式会社 株式会社	照度分布図 照明モード【弱】
---	--	------------------	-------------	--	-------------------


社会実験アンケート結果【昼】

1. 実験日：12月10日（金）・11日（土）
10:00～15:00
2. アンケート回答数：175件
3. 質問内容


問1 いつ来場されましたか？

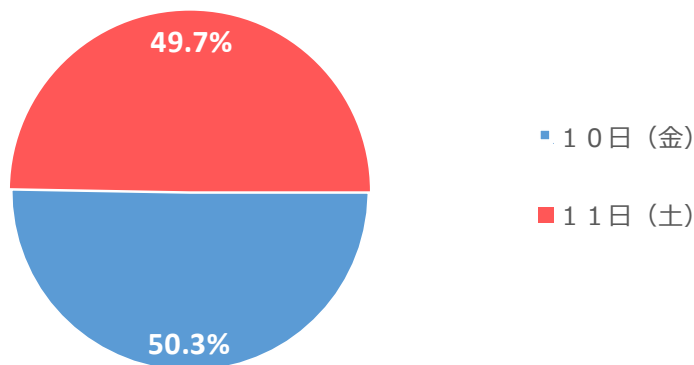


問2 社会実験を知ったきっかけは何ですか？

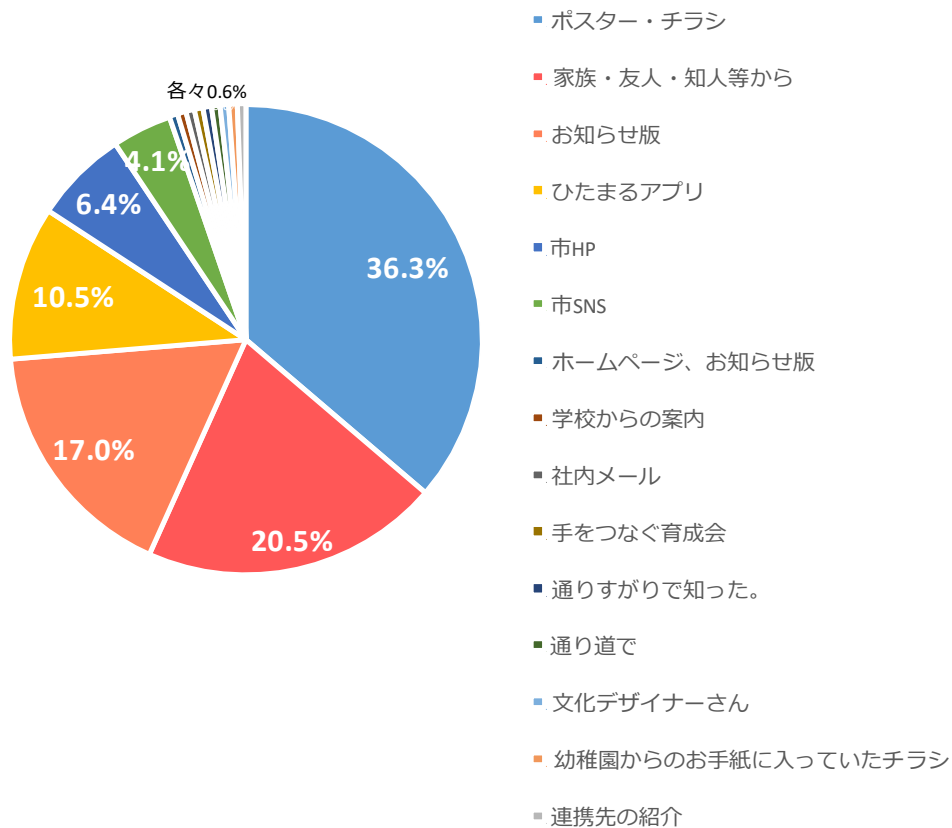


問3 性別を教えてください。

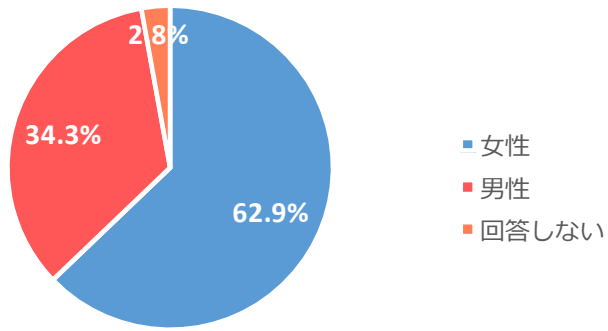


問4 年齢を教えてください

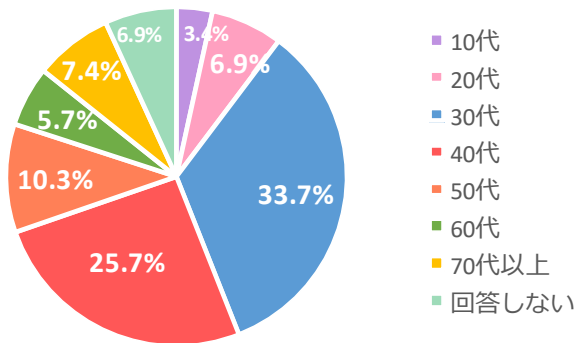


問5 お住まいを教えてください。

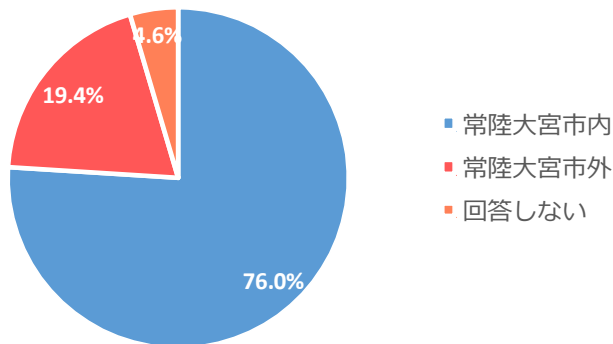


問6 誰と来場しましたか？

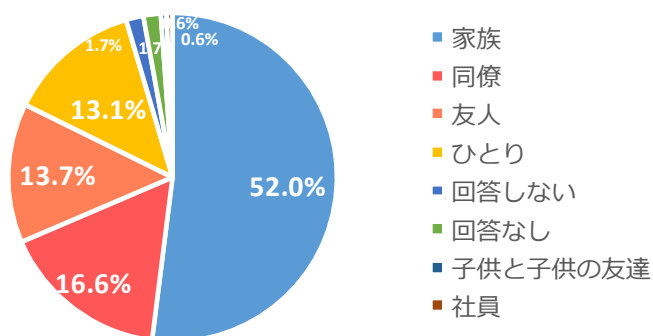


問7 インクルーシブ遊具を体験しましたか？

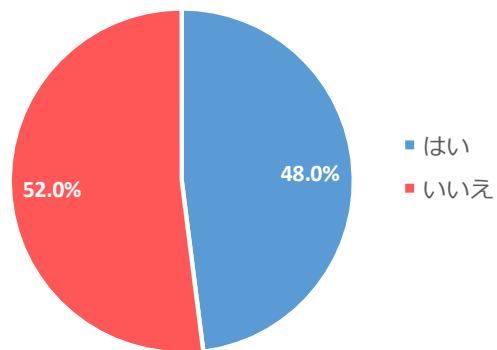


問7-1 お子様の年齢を教えてください。

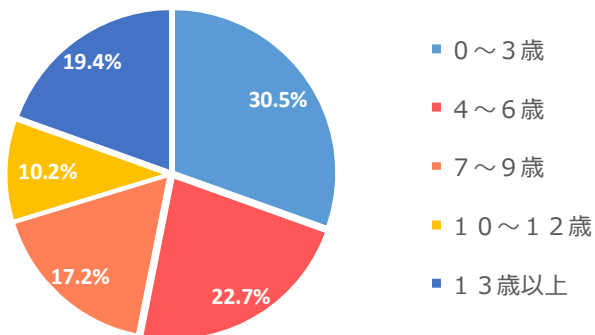


問7-6 インクルーシブ遊具のある遊び場を整備する場合、どのような事に配慮して欲しいですか？（複数選択可）

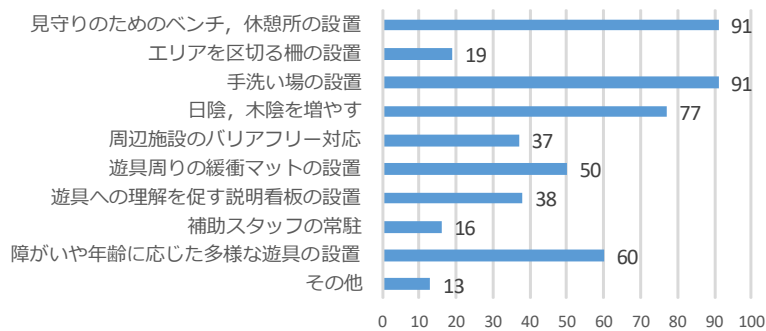


問7-7 今後整備予定の交流拠点にインクルーシブ遊具を導入して欲しいですか？

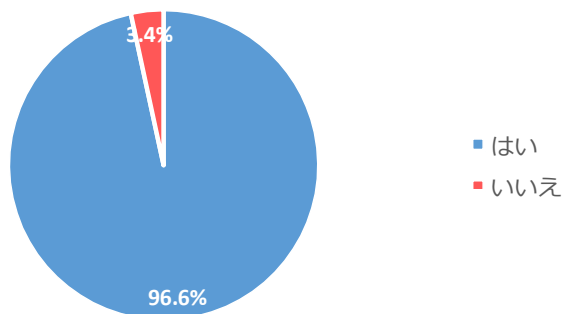


問 8 ワークショップを体験しましたか？

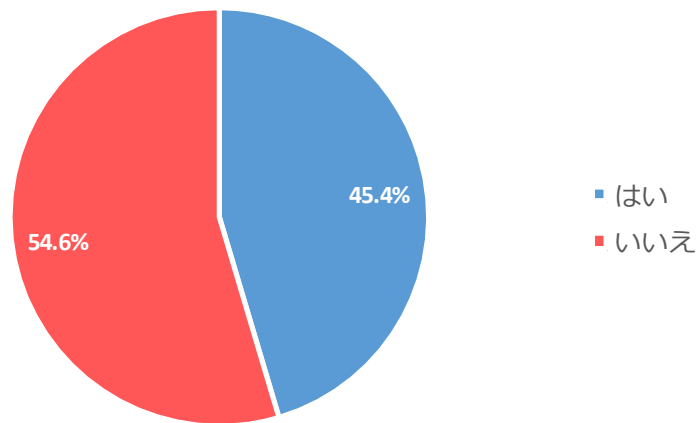


問 8-1 どのワークショップを体験しましたか？（複数選択）

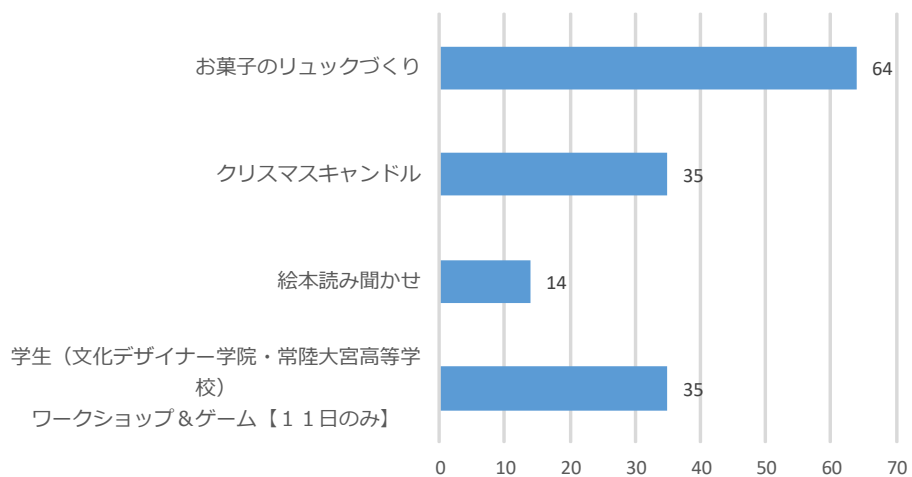


問 8-2 交流拠点でワークショップを体験したいですか？

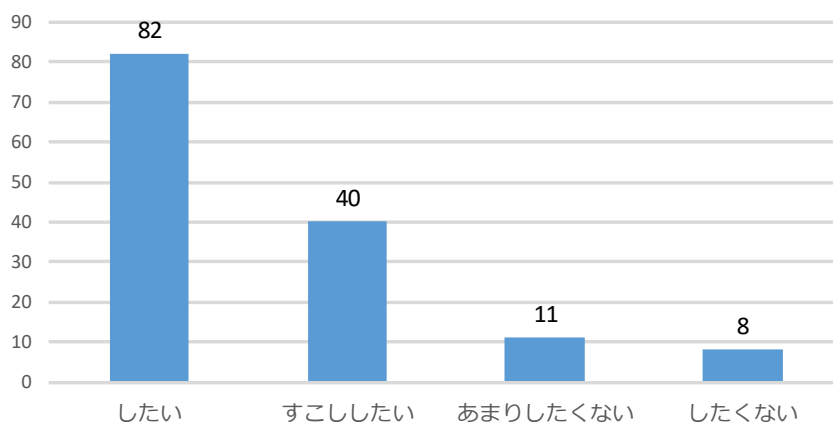


問9 キッチンカーを利用しましたか？

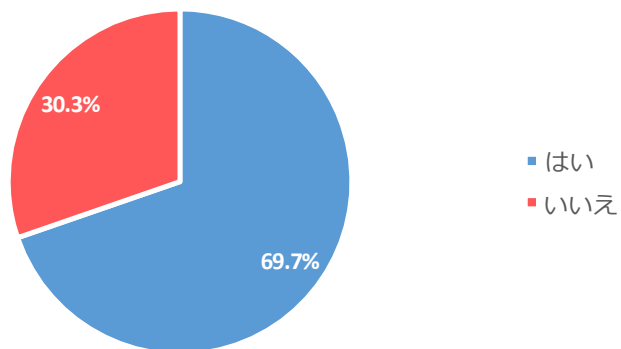


問9-1 交流拠点にキッチンカーが出店されたら利用したいですか？

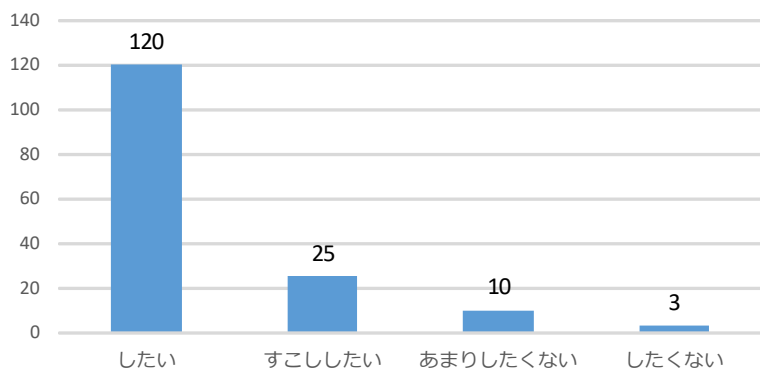

問10 防災・防火体験をしましたか？

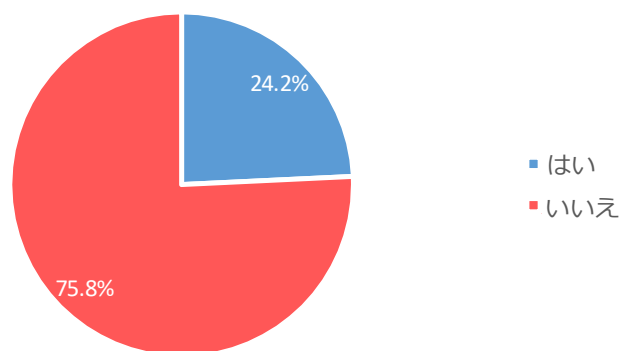

問11 社会実験を通して交流拠点のイメージができましたか？

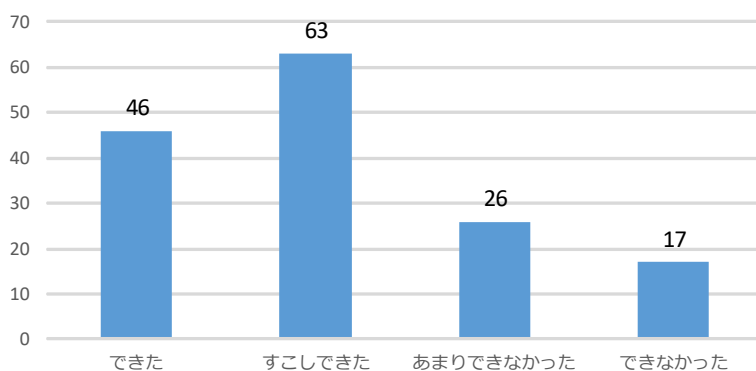


自由記述のあった質問に対する主な意見

No	問7-4 前問で選択された遊具のどんなどころが楽しかったかを教えてください。(自由記載)
1	滑り台
2	オムニスピナー、近くで見た事のない遊具だったので、コーヒークップの乗り物みたいで楽しかったそうです。
3	近所に大型遊具がないので滑り台を楽しそうに滑っていた。
4	他の公園にない遊具で小さい子も安心して楽しめる。
5	2歳と1歳の男の子を連れて参加させていただきました。 2歳の子はオムニスピナーにハマっていました。何度も乗りたいとせがんできました。 自分は座ったままなのに、遊具がぐるぐると動いて回るのが楽しかったようです。 1歳の子はリトルポップが楽しかったようです。特に黄色のライオンさんが気に入っていました。 座席の幅?がゆったりとしていてずり落ちることなく、安定して乗っていることができたので前後に揺らして楽しく遊ぶことができました。 プレイポートワンダーインクルーシブは、滑り台を何度も繰り返し滑って遊んだり、 ボードの仕掛けを動かして遊んだりと満喫していました。
6	プレイパートにあった、ガラスが回って、重なる色によって、ガラスの色が変わるやつ。楽しそうに何回も回して遊んでいました。
7	壁面の色が変わるところでとても興味深く遊んでいました。またオムニスピナーは体験したことがない遊具で楽しかったようです。
8	複合遊具の滑り台が楽しそうでした。オムニスピナーも乗る側と回す側に分かれて、何度も遊んでいました。
No	問9-2 どのようなキッチンカーの出店が嬉しいですか?
1	軽食 デザート カフェ
2	ランチボックスのような、そこでお昼を済ませることができるサンドイッチや、おにぎりなど甘いものだけではない食事ができるキッチンカーが嬉しいです。
3	子供達も食べられるメニューがあるといい
4	値段も手頃だったら、皆が利用するとおもう。
No	問12 交流拠点整備に関するご意見やご要望があればお聞かせください。
1	ベビーカーでも歩きやすいように、砂地でなくゴム素材のものをに入れてほしいです。 周辺の歩道の整備を進めてほしいです。夏も遊びに行けるように屋根のついたベンチがあるといいと思います。 ベンチは、経年劣化しにくい素材のものがいいです。 シンボルツリー、もしくはモニュメントのようなものがあると拠点の顔になっていいのではないかと思います。
2	遊具をたくさん置いて欲しい。遊具に車椅子で楽しめる仕掛けがたくさん欲しい。 車椅子の高さの砂場が欲しい。車椅子で自由に走れるコースが欲しい。 トイレはおむつ交換が必要な大きい子供の為の寝台があると嬉しい。
3	非常に先進的で優しい社会づくり的な取組みで素晴らしいと思う。他市町村にも普及してほしい。
4	できたら芝生を増やして欲しい
5	近くに住んでいるので、安全面の徹底、騒音対策の徹底、明るさの配慮などをお願いしたい。
6	雨天日にも使用することができる施設があるといい
7	母親同士がコミュニケーションをとっていても、子供だけ(女の子)で安全に入れるトイレが設置されているといい。 カフェ内等、の目配りができる建物内の併設が望ましい。
8	とても期待しています。 遊具だけではなく、施設全てがインクルーシブなものになって欲しいです。
9	子育て世帯としては、駅前に公園ができればとても助かります。 可能であれば、遊具も今回のものよりも少し大きなもので、種類が豊富になれば嬉しいです。(ブランコは子ども達がよく遊ぶので、あると良いかと思います。) 駅前でも車の往来も多くなると思うので、フェンスの設置など、安全面には十分配慮していただきたいです。 また、月イチか2ヶ月に一度くらいのペースで、今回のようなワークショップなども開催できれば、より人が集まりやすくなるのかなと思いました。那珂市のカミスガのようにワンコイン撮影会などあれば嬉しいです。
10	足場が見えにくかったので、ダウンライトみたいな下から照らす光があるとよかった。
No	自由記述欄
1	子どもと一緒に楽しめました。今後、駅周辺が整備されるということで楽しみにしています。
2	インクルーシブについて、常陸大宮の方々はまだまだ認知されていないと思います。 障がいのある人や子どもたちがどんどん外へ出掛けていることが出来る常陸大宮になってほしいと思っています。
3	常陸大宮道の駅の遊具が保育園生くらいの年齢だと、どうにも遊べません。 常陸太田や城北市役所などの公園は小さい子でも使いやすい遊具なのに、なぜ常陸大宮には無いのか。 子どもが使いやすいトイレも重要と感じます。
4	人工芝のスペースは、マットを持って来なくても座れて良かったです。天気も良かったので、とても気持ちよかったです
5	子供たちはワークショップがとても楽しかった様子。複数人で参加したため1時間半の滞在でも時間が足りないくらい楽しんでいた。
6	今回の実験では、ワークショップを通して、いろんな方々と交流をすることができました。 駅西が今後、子どもから大人まで様々な世代の方の交流を深める場になれば素敵だなと思います。
7	このような実験を行っていただき、とても嬉しいです。要望として、今回のような遊具エリアと、芝生だけのエリアを作っていただけたら嬉しいです。イメージ的に栃木県のなかがわ水遊園公園のような芝生です。 会場にベンチが沢山あったので子ども2人連れていても3人で休むことができました。ありがたかったです。 3歳の上の子は滑り台の遊具がとても気に入り、15時ギリギリまで遊び通しました。 会場には3時間いました。それだけ楽しく遊べたんだと驚きつつ、市内にこのような遊具が未だないのは寂しいなども感じました。 夫が土日仕事のことが多く、土日に子ども2人を見るのがしんどくなるのが常なのですが、ワークショップなど私も楽しめることが沢山あり、大満足の土曜日でした。
8	常陸大宮市には小さな子が遊べる公園がないので良いと思います。 子供達は、ワークショップを体験して とても楽しかったと言っています。 定期的にイベントやワークショップを開催してほしいです。


社会実験アンケート結果【夜】

1. 実験日：12月18日（土） 17：00～20：00
2. アンケート回答数：43件
3. 質問内容


問1 社会実験を知ったきっかけは何ですか？

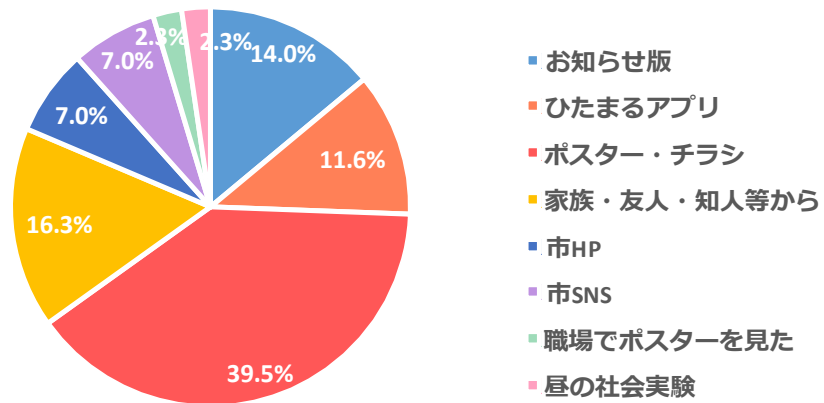


問2 性別を教えてください。

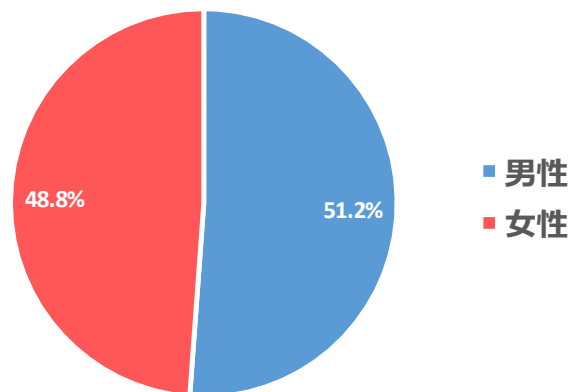


問3 年齢を教えてください。

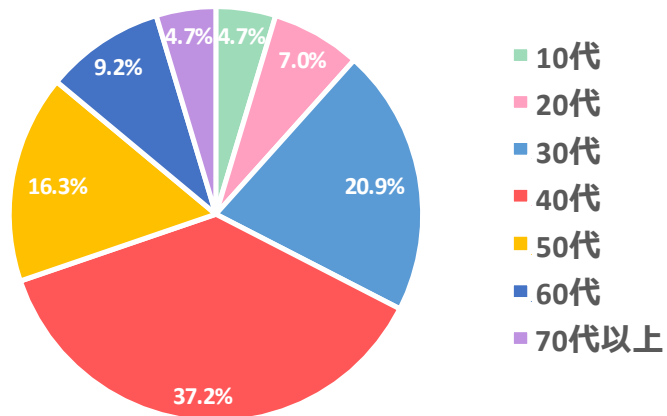


問4 お住まいを教えてください。

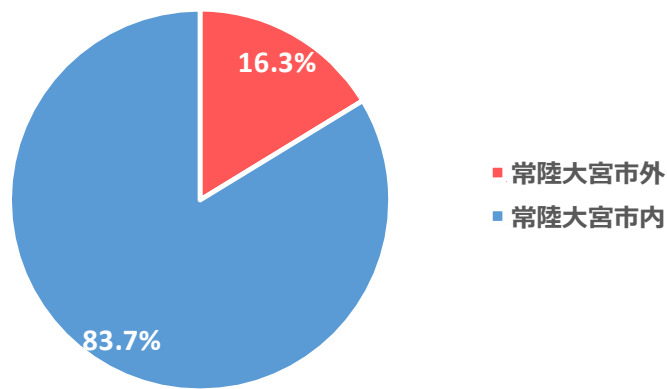


問5 会場までの交通手段を教えてください。

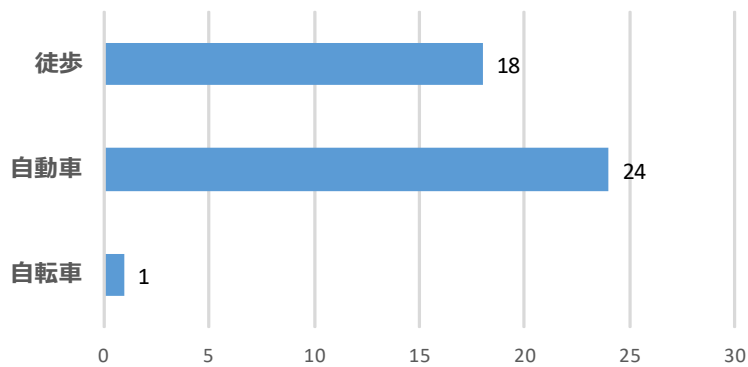


問6 誰と来場しましたか？

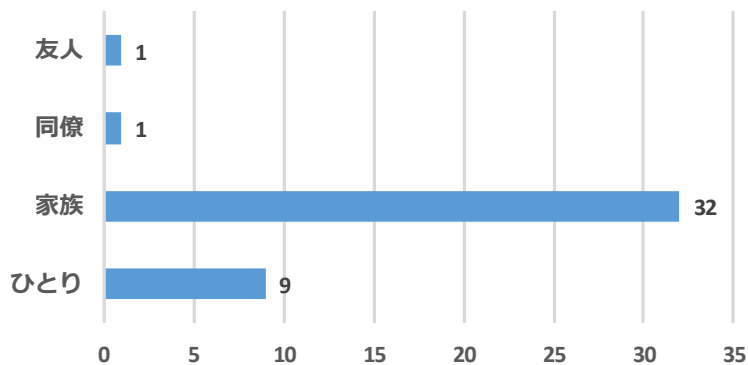


問7 駐車場（あるいは駅等）から会場までの様子をどのように感じましたか？

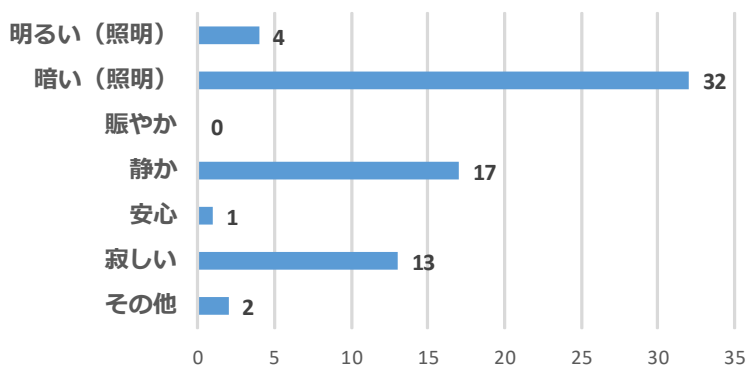


問 8-1 会場の照明について、3段階のうちどの明るさが良いと感じましたか？

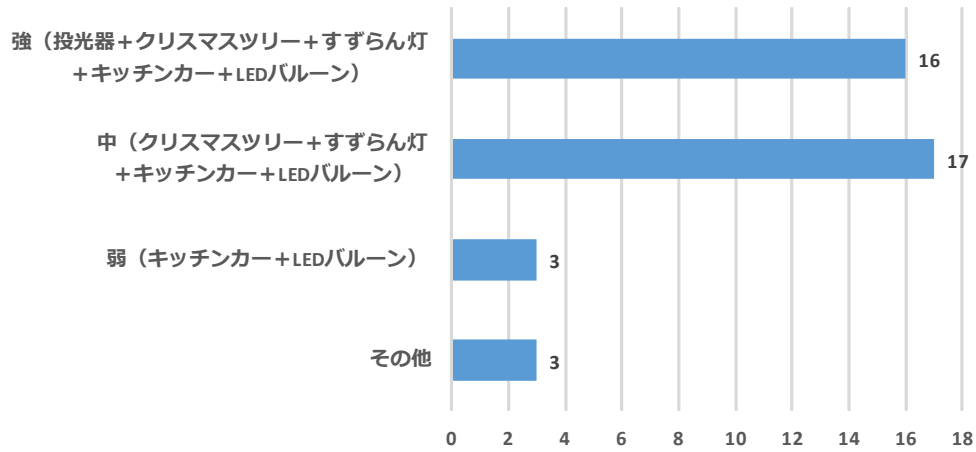


問 9-1 交流拠点が整備された際の閉園時刻はいつ頃がよいと思いますか？

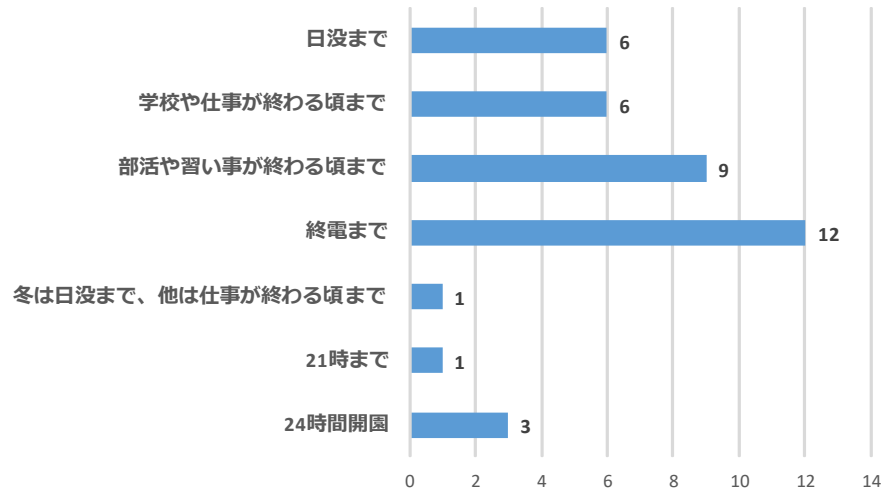

問 10 交流拠点を含む駅周辺のまちづくりに携わりたいと思いますか？

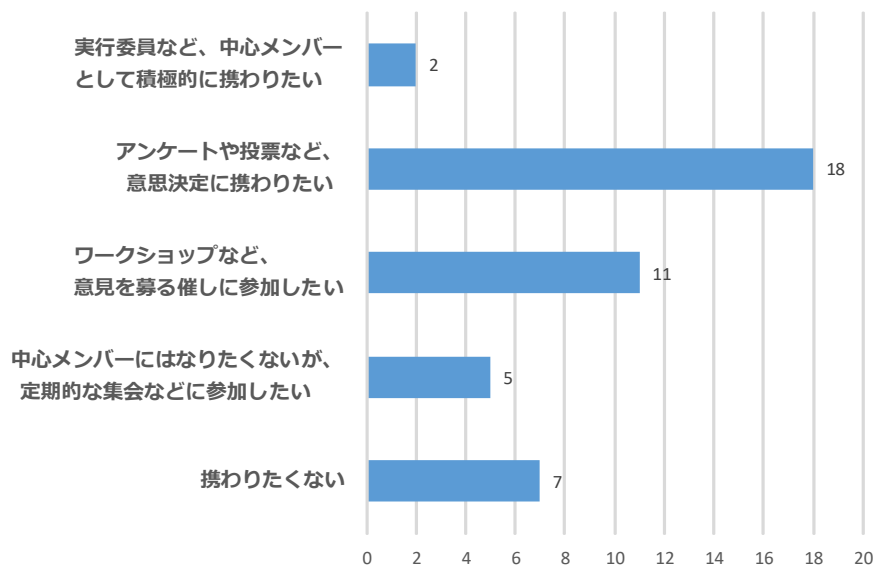

問 1 1 社会実験を通して夜の交流拠点のイメージができましたか？

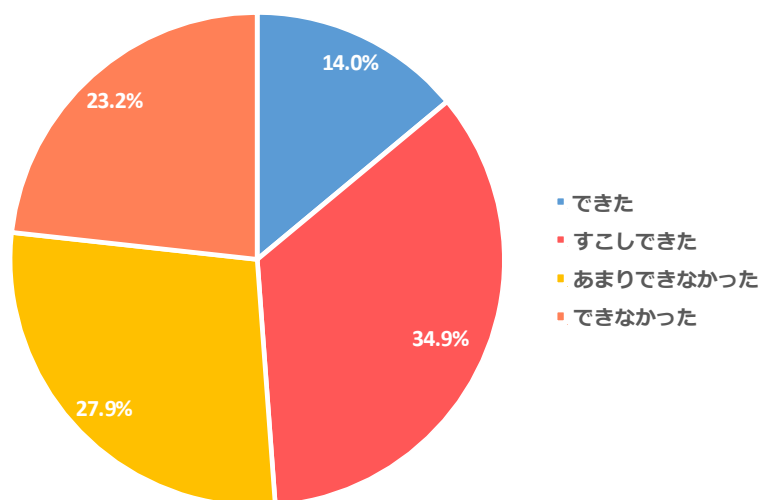

自由記述のあった質問に対する主な意見

N o	問8-3 そのほか照明に関してご意見・ご要望があればお聞かせください。
1	明るい方が安心です。たくさん明かりをつけてほしい。
2	ダウンライトみたいな下から照らす光があるとよかったです。
3	明る過ぎないあかり、周りに溶け込むあかりがよいと思います
N o	問9-2 交流拠点が整備された際の閉園時刻はいつ頃がよいと思いますか？その理由をお聞かせください。
1	部活習い事が終わるのが、19時～20時過ぎが多い。21時が閉園だと嬉しい
2	夕方から、夜までも照明がついていたほうが、安全安心だから。高校の部活で遅い時もあるので。
3	迎えに行くまで安全にすごしてほしいから。
4	仕事帰りに寄ることができる、22時頃
N o	問12 交流拠点整備に関するご意見やご要望があればお聞かせください。
1	今までが暗いので少しでも明るくなるといいです。
2	子供が公園に安心して行ける歩道整備をお願いします。
3	インクルーシブの観点での整備は全国的にもこれから広まっていくと思うので、有意義であると思います。
4	安全に、明るく、気軽に立寄れる場所であって欲しい
N o	自由記述欄
1	キッチンカー良かった
2	室内用、色々な世代が交流出来る場所がほしい

12 現場写真



< 12月10日(金) 昼 >



< 12月11日(土) 昼 >



< 12月18日(土)夜 >

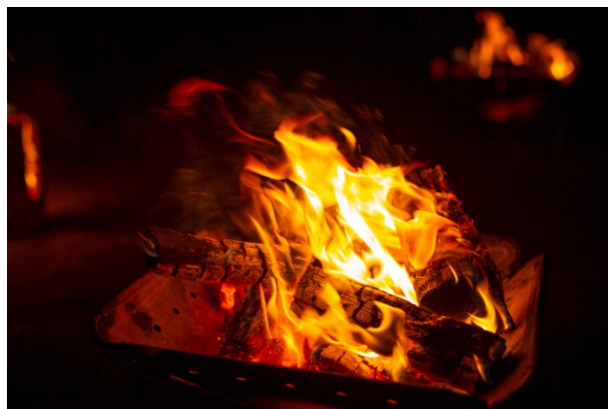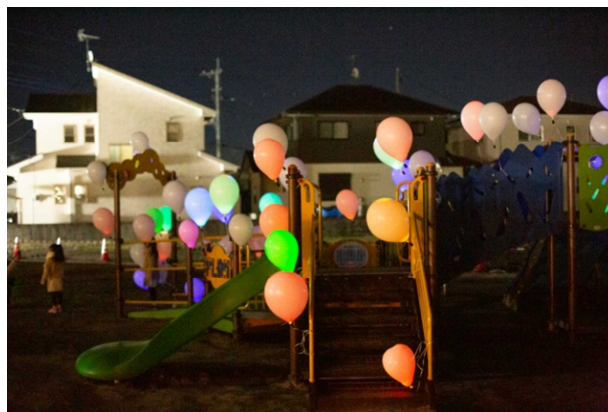

常陸大宮駅周辺整備事業

駅西交流拠点

社会実験

昼

入場無料

「インクルーシブ」とは、あらゆる人が仲間はずれにされない社会を目指す考え方のこと。
障がいの有無や苦手なことに関わらず遊ぶことができる『インクルーシブ遊具』の体験と『にぎわいの創出』を検証します。

『インクルーシブ』

12.10-11 金
土

10:00-15:00

インクルーシブ遊具体験



プレイポートワンダー



オムニスパー

ワークショップ



お菓子のリュック 各日100人



学生ワークショップゲーム 全7種



クリスマスキャンドル



フラワーアレンジメント 11日のみ
事前申込制

バルーンリリース

絵本の読み聞かせ

防災体験

ツリーの飾りつけ

フード



【10日】オッティーズカフェ カフェホワイトアウル スイートジョーカーズカフェ ハチパス カフェ・パンボフ
【11日】あっちこっちスタンド キューブ クレインエクスペス ラックス ハオ 常陸大宮高等学校

詳しくは市HPへ
随時情報更新中!



And more

主催



常陸大宮市 駅周辺整備推進課

☎ 52-1111(内線258・259・261)

✉ ekiseibi@city.hitachiomiya.lg.jp

協力

公益社団法人 茨城県林業協会

K・O・T・O・B・U・K・I

総合福祉福祉事業 有限会社 茅根電設工業
Chinoden Chinohe Denetsu Kogyo

株式会社 富山塗装

Bunka

専門学校 文化デザイナー学院 (五十音順)

入場無料

常陸大宮駅周辺整備事業

駅西交流拠点

社会実験

『あかり』



12.18 土

18:00-20:00

防犯や安全のためにも『夜間照明』の設置は欠かせません。
しかし、現在の対象地周辺は街灯が少なく、
夜になると真っ暗です。
疑似的に照明を設置し、光が及ぼす周囲への影響や最適な
明るさを検証します。

照明実験

ツリーの点灯

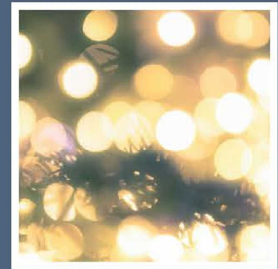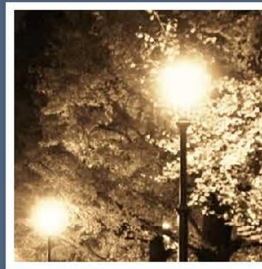

光のらくがき

ワークショップ

フード

野外上映

焚火

LEDパルーン



クリスマスキャンドル



【18日】
いちごボックス 色とりどり
カフェホワイトアウル
キャンドルナイトカフェ
スイートジョーカーズカフェ
ハチバズ ヨナキヤ
まるしんドライブイン

And more



お願い



お車は市役所またはロゼホールの駐車場に
お停めください。


※会場には障がい者や妊婦さんのための駐車
スペースが数台分あります。



会場の様子を記録や情報発信などのために
撮影します。あらかじめご了承ください。



皆さまのご意見を計画に反映させるため、
アンケートにご協力をお願いします。

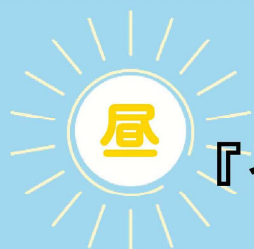

昼

『インクルーシブ』

12.10-11

金
土

10:00-15:00



インクルーシブ遊具体験

常陸大宮駅周辺整備事業

駅西交流拠点

社会実験

会場 駅西交流拠点計画地 (中富町962)



詳しくは市HPへ
随時情報更新中!



照明実験

『あかり』



12.18

土

18:00-20:00

主催



常陸大宮市 駅周辺整備推進課

52-1111(内線258・259・261)

ekiseibi@city.hitachiomiya.lg.jp

協力

公益社団法人茨城県林業協会

K・O・T・O・B・U・K・I

有限会社 茅根電設工業
Chinoden

株式会社 富山塗装

Bunka 専門学校
文化デザイナー学院

(五十音順)