


事業計画図

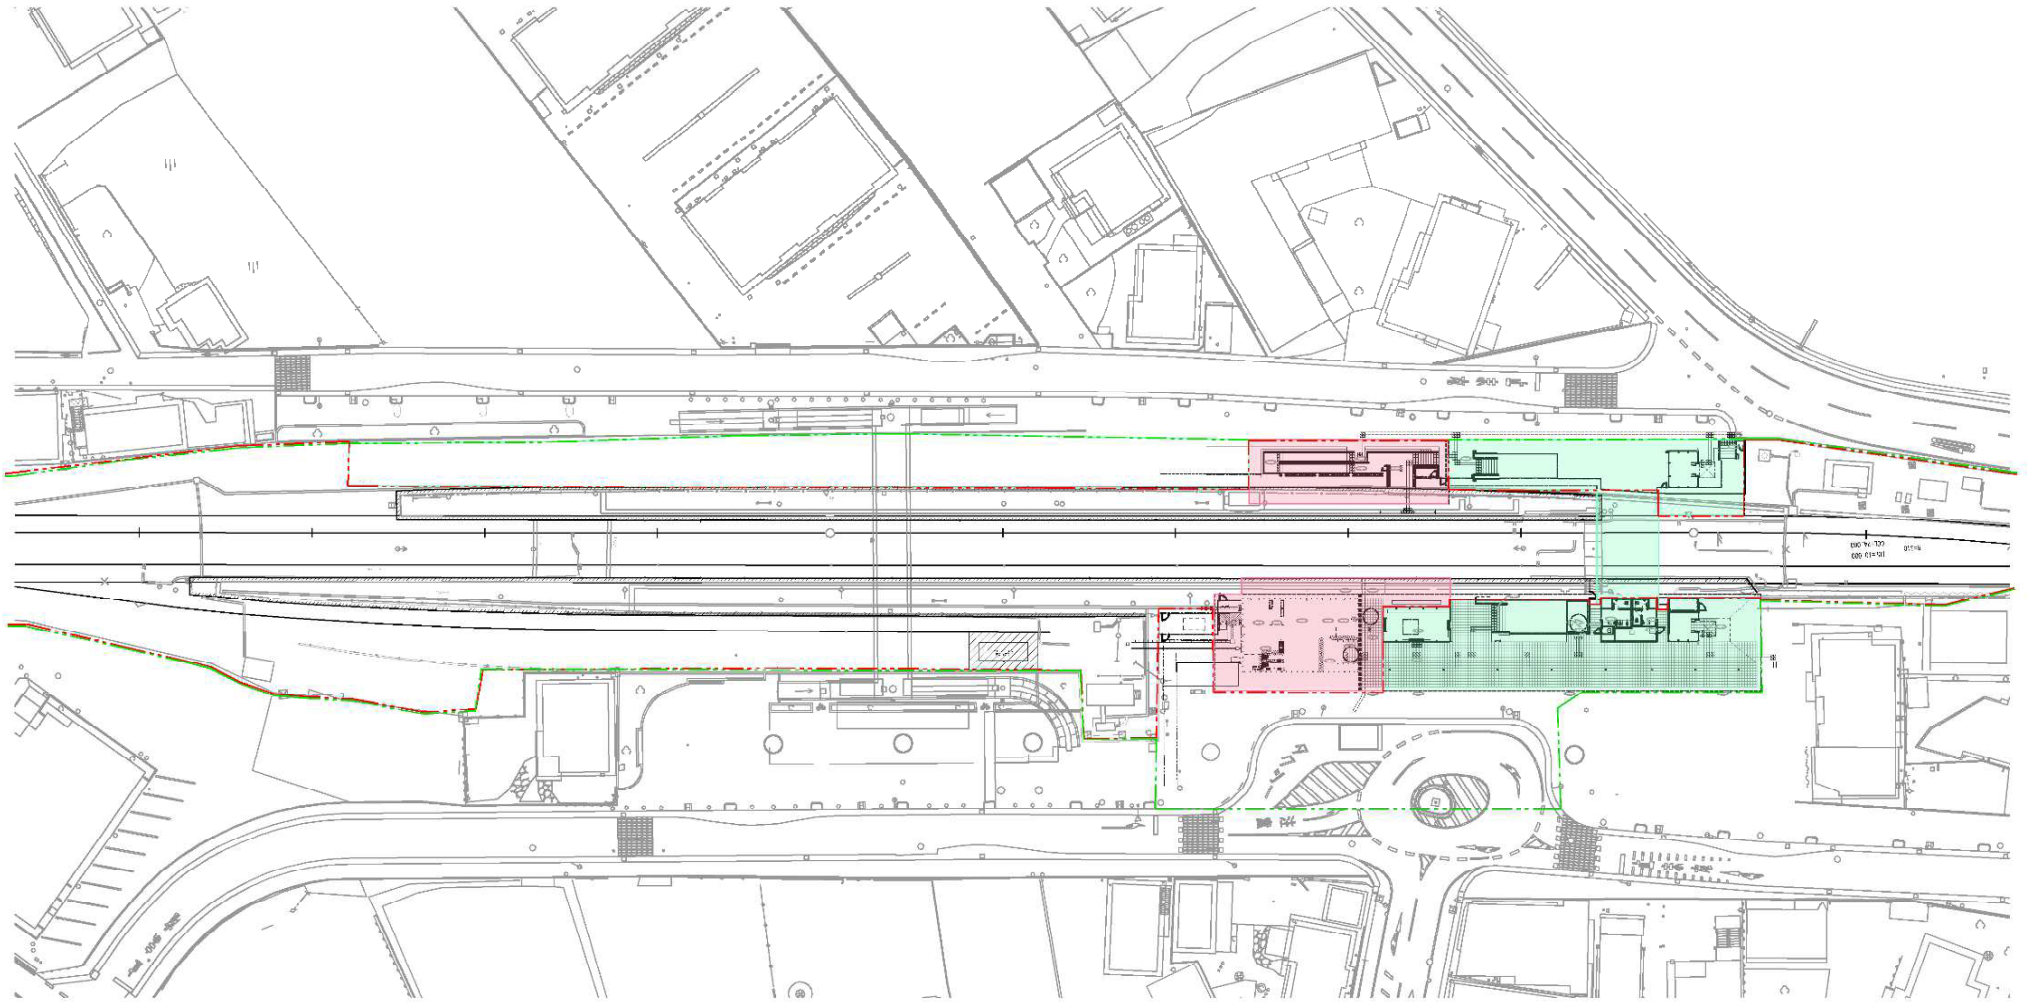

全体配置図 1 : 600

- 【凡例】
- 東西自由通路 甲財産
  - 駅舎 乙財産
  - 現用地境界
  - 工事完了後の用地境界