標 準 断 面 図　S=1:50
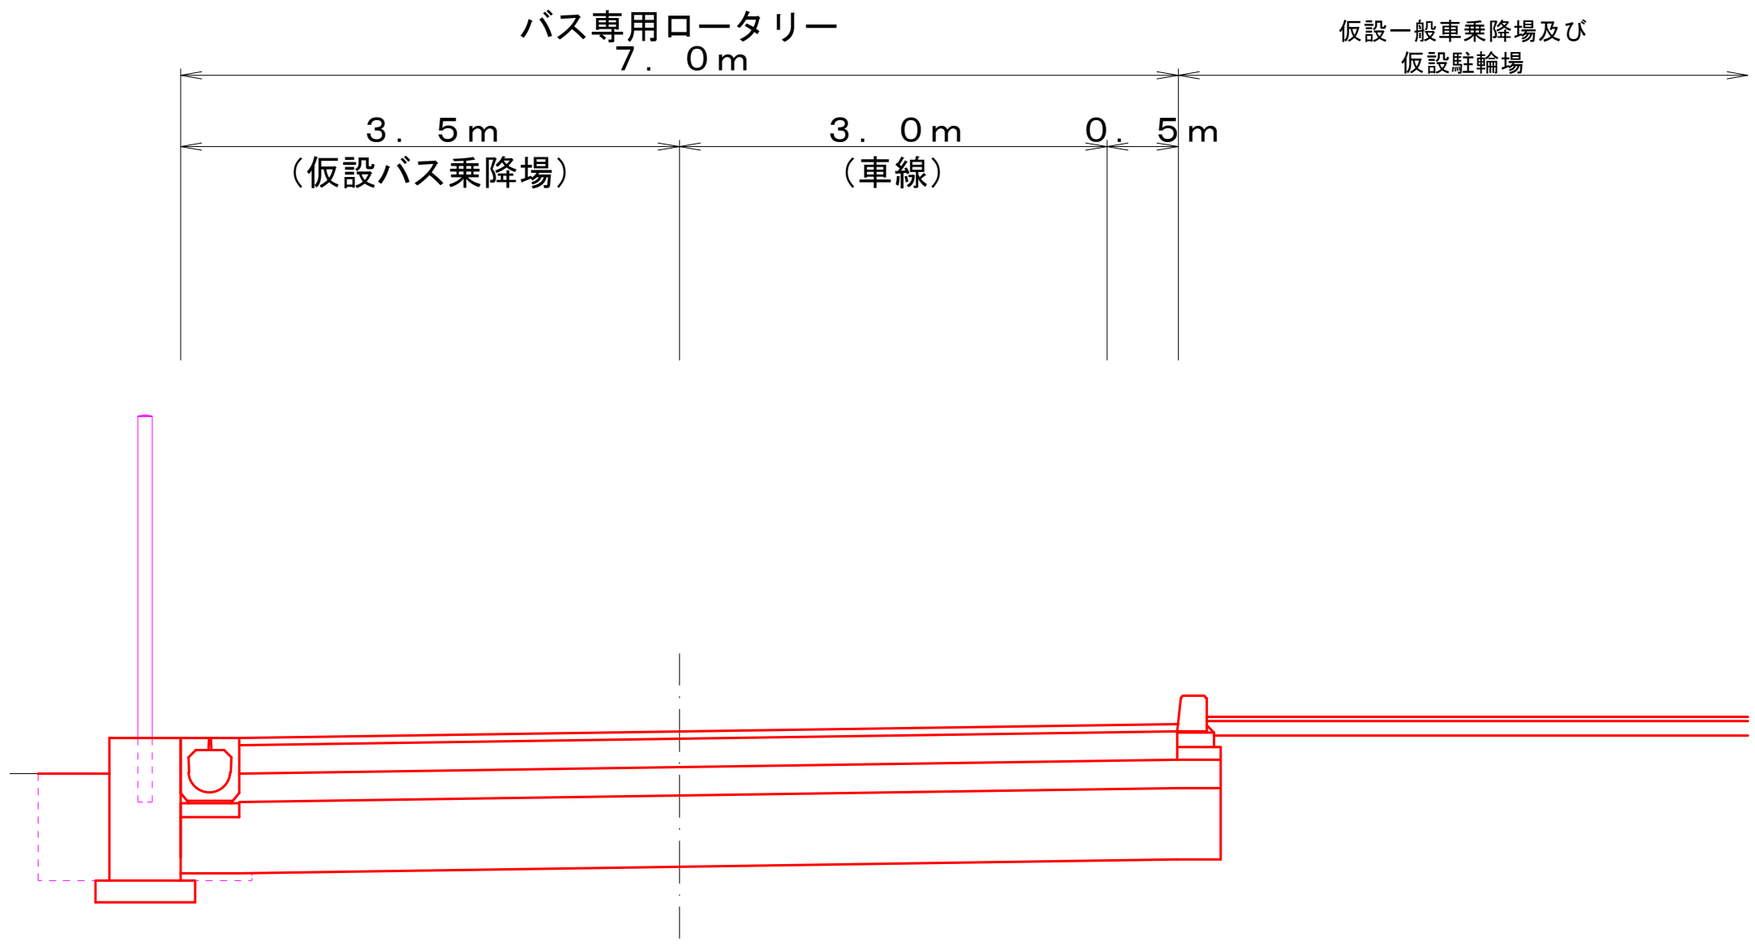
暫定施工時