


迂回路図

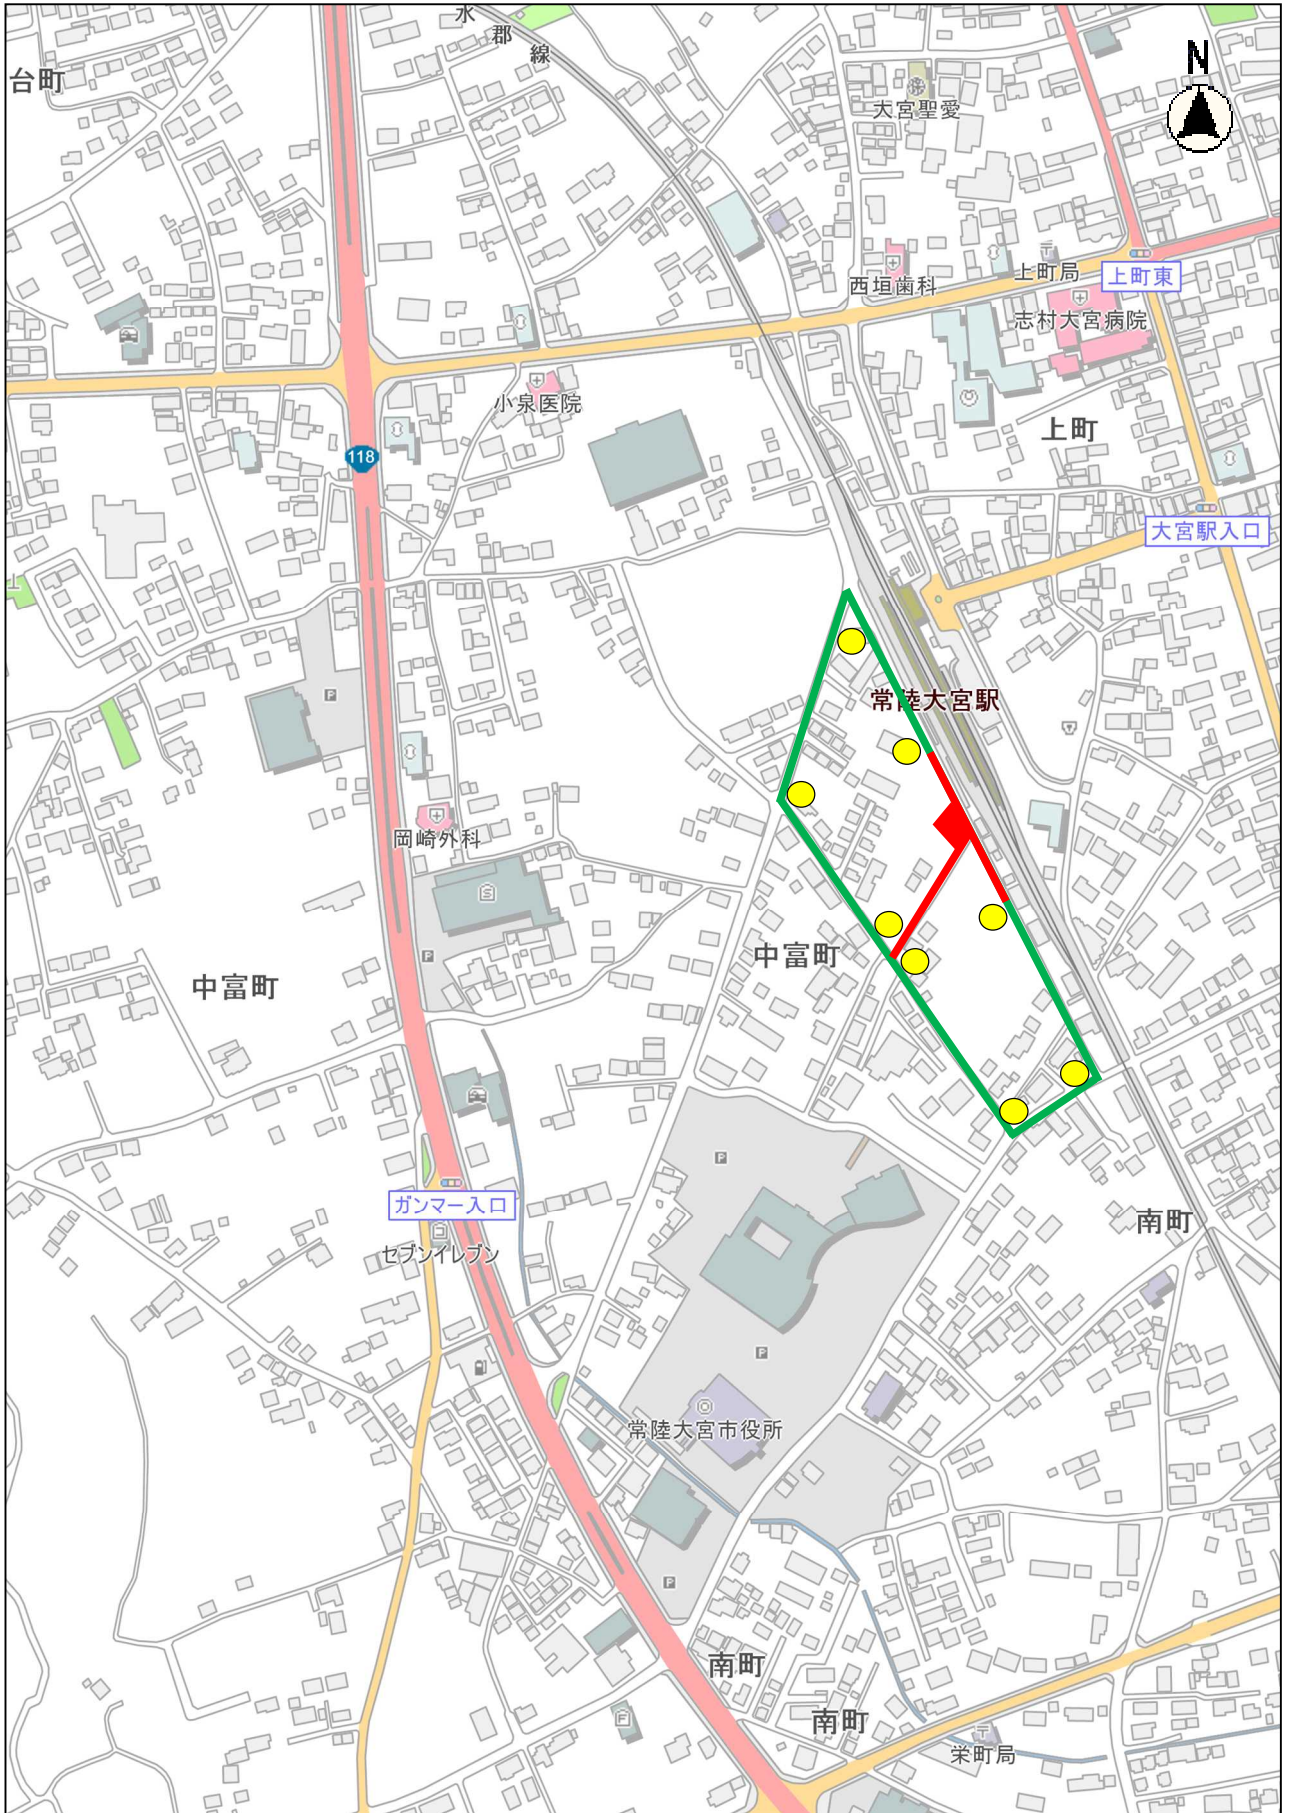

- 施工区間
- 迂回路
- 看板