


保存樹木等

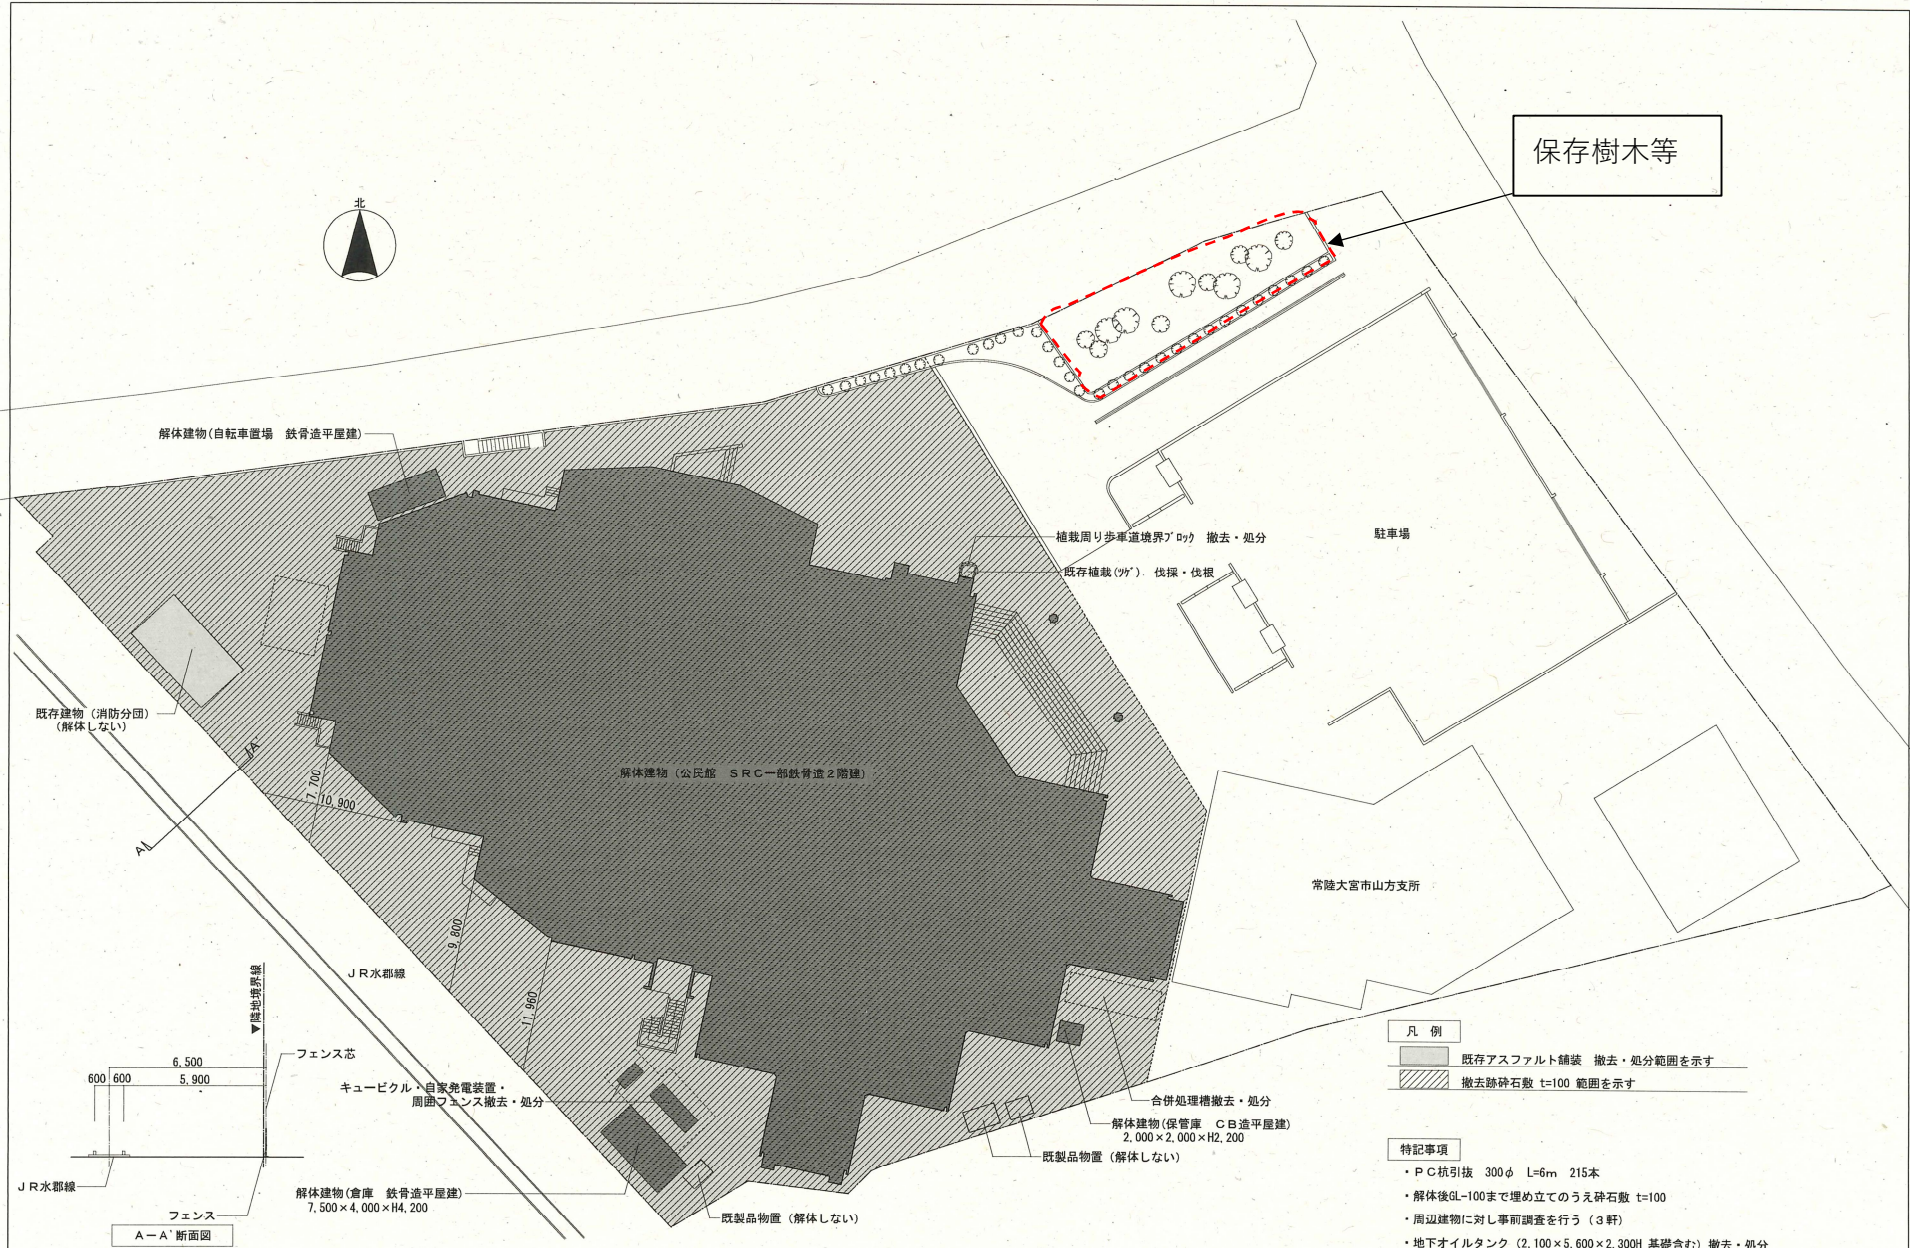

- 凡例
- 既存アスファルト舗装 撤去・処分範囲を示す
  - 撤去跡砕石敷 t=100 範囲を示す

- 特記事項
- ・P C杭引抜 300φ L=6m 215本
  - ・解体後GL-100まで埋め立てのうえ砕石敷 t=100
  - ・周辺建物に対し事前調査を行う (3軒)
  - ・地下オイルタンク (2,100×5,600×2,300H 基礎含む) 撤去・処分

A-A' 断面図

設計				
監理				
施工				
竣工				

株式会社 桜設計事務所 1級建築士 登録第46986号 山田博浩		常陸大宮市	設計 水戸一
承認	監理	設計	指導
山方地域センター別館解体工事	A1 8/1/480		A1 8/1/280
TEL 029 (241) 5441 FAX 029 (241) 8579 E-mail: cndk@ccn.co.jp		常陸大宮市 山方地域センター別館解体工事 配置図・案内図 (解体図)	A1 8/1/480 A1 8/1/280