


標準断面図

S = 1 : 2.5

標準部

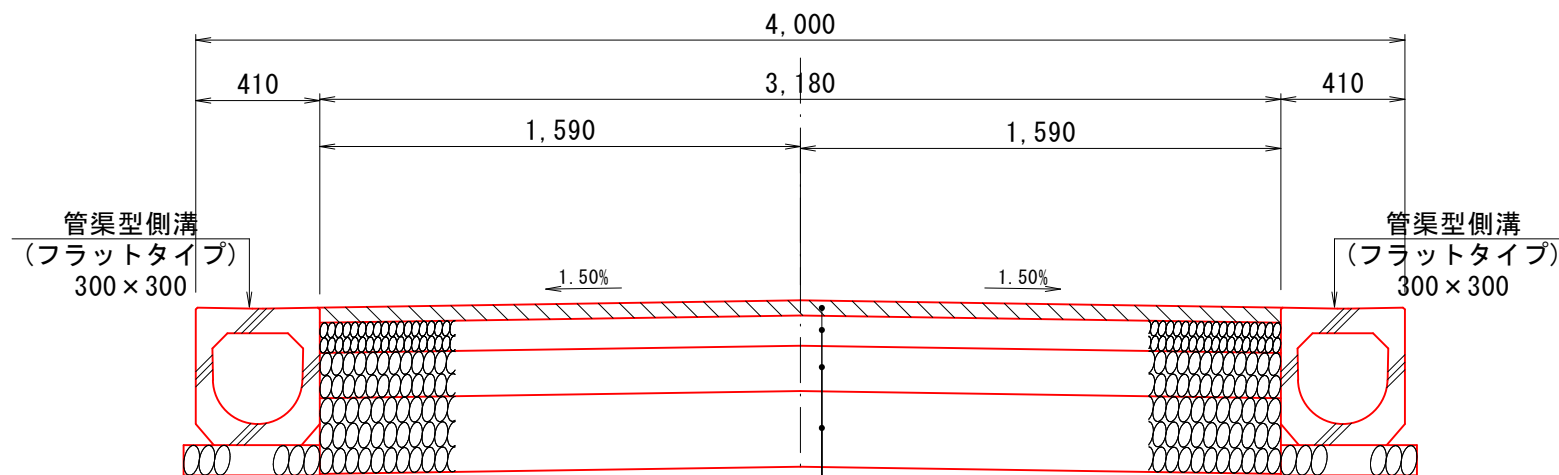

表層工	再生密粒As	t= 5cm
上層路盤工	粒調碎石 M-30	t=10cm
下層路盤工	再生碎石RC-40	t=15cm
路床入替工	再生碎石RB-40	t=25cm