


位置図

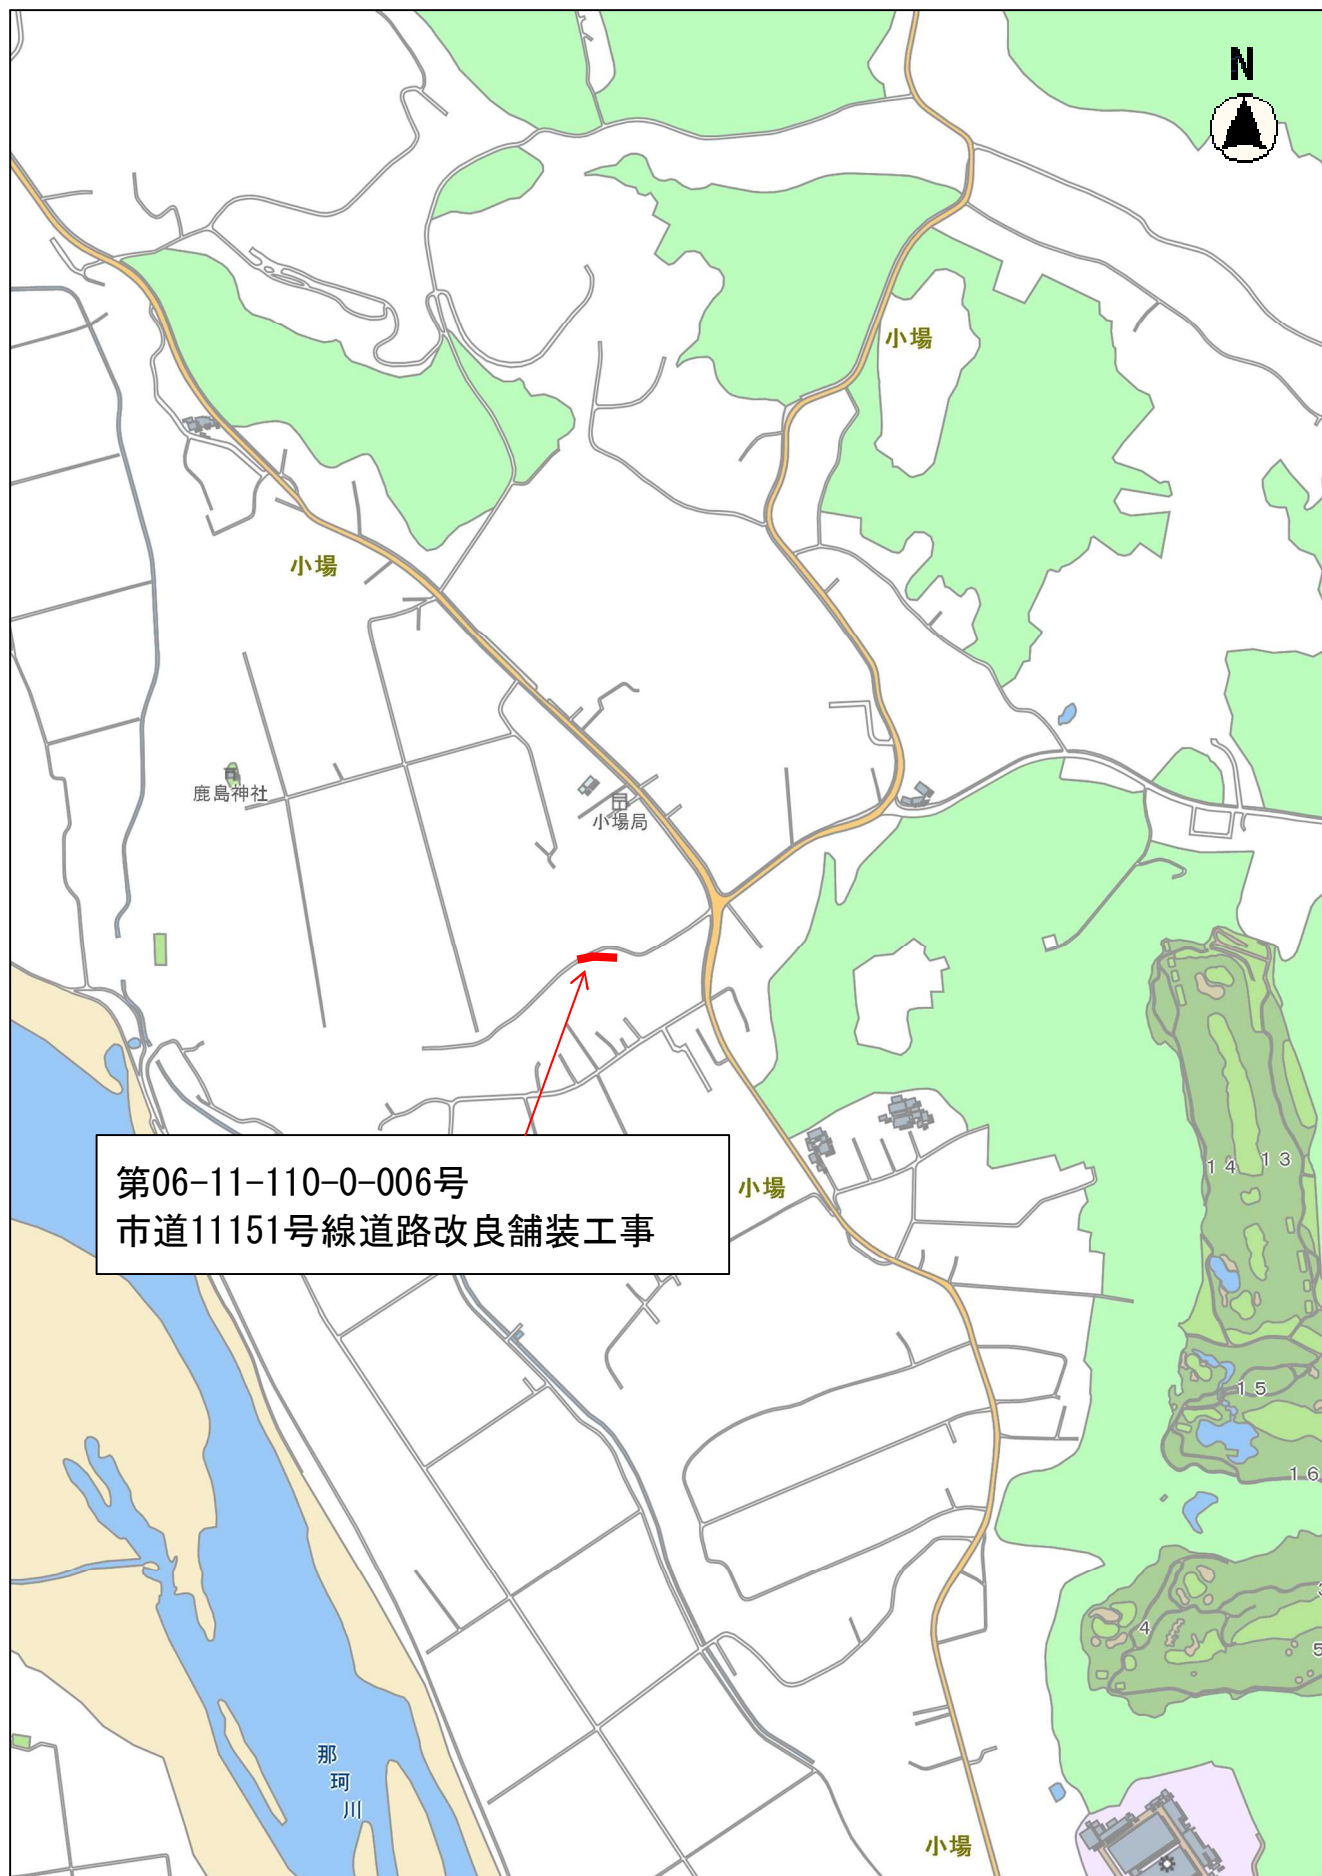

第06-11-110-0-006号
市道11151号線道路改良舗装工事