


那珂久慈流域下水道関連常陸大宮市公共下水道
計画一般図（污水）

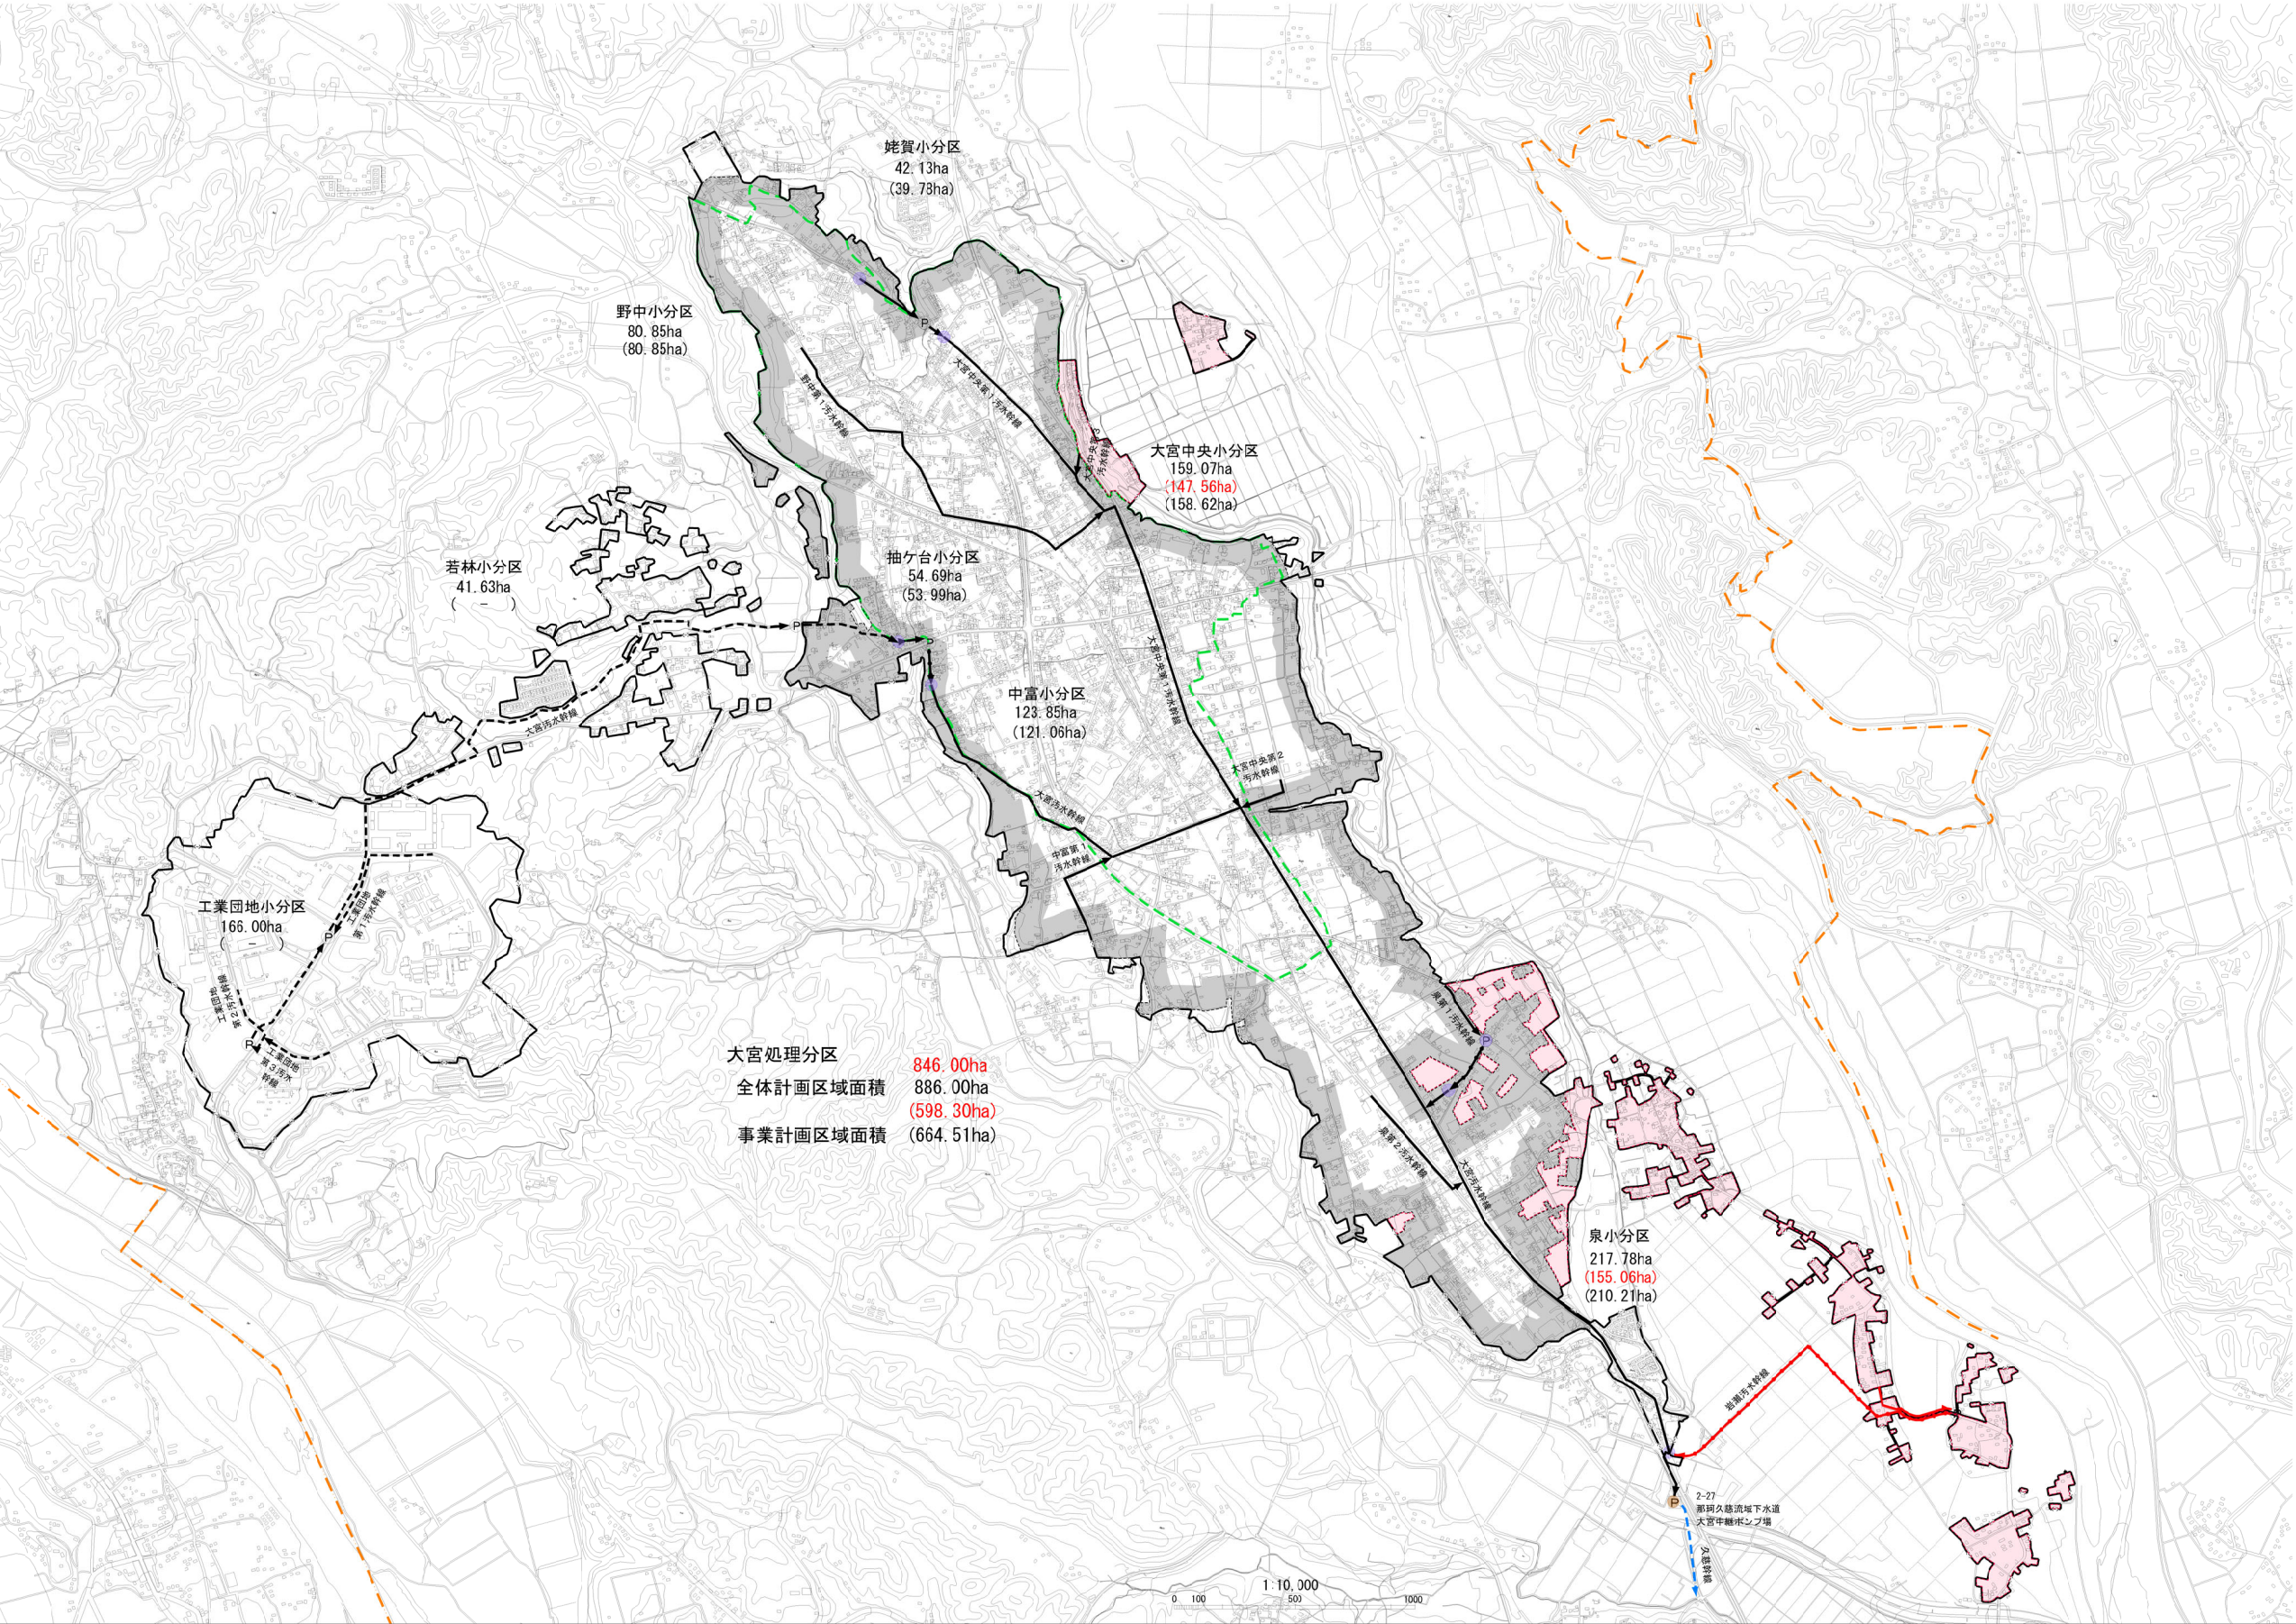

凡 例	
	行政区域界
	計画処理区域界
	既計画区域
	今回計画区域
	用途指定区域界
	小 分 区 界
	幹 線(今 日 計 画)
	幹 線(既 計 画)
	幹 線(将 来 計 画)
	マンホールポンプ
	流域下水道幹線
	点検対象マンホール
	流域下水道の接続点
	流域下水道ポンプ場

那珂久慈流域関連常陸大宮市 公共下水道事業計画						
図 面 名	計画一般図（汚水）					
	令和7年	月	日	縮 尺	1/10,000	図面番号
	茨城県常陸大宮市			設 計 者		
				1/1		