


位置図

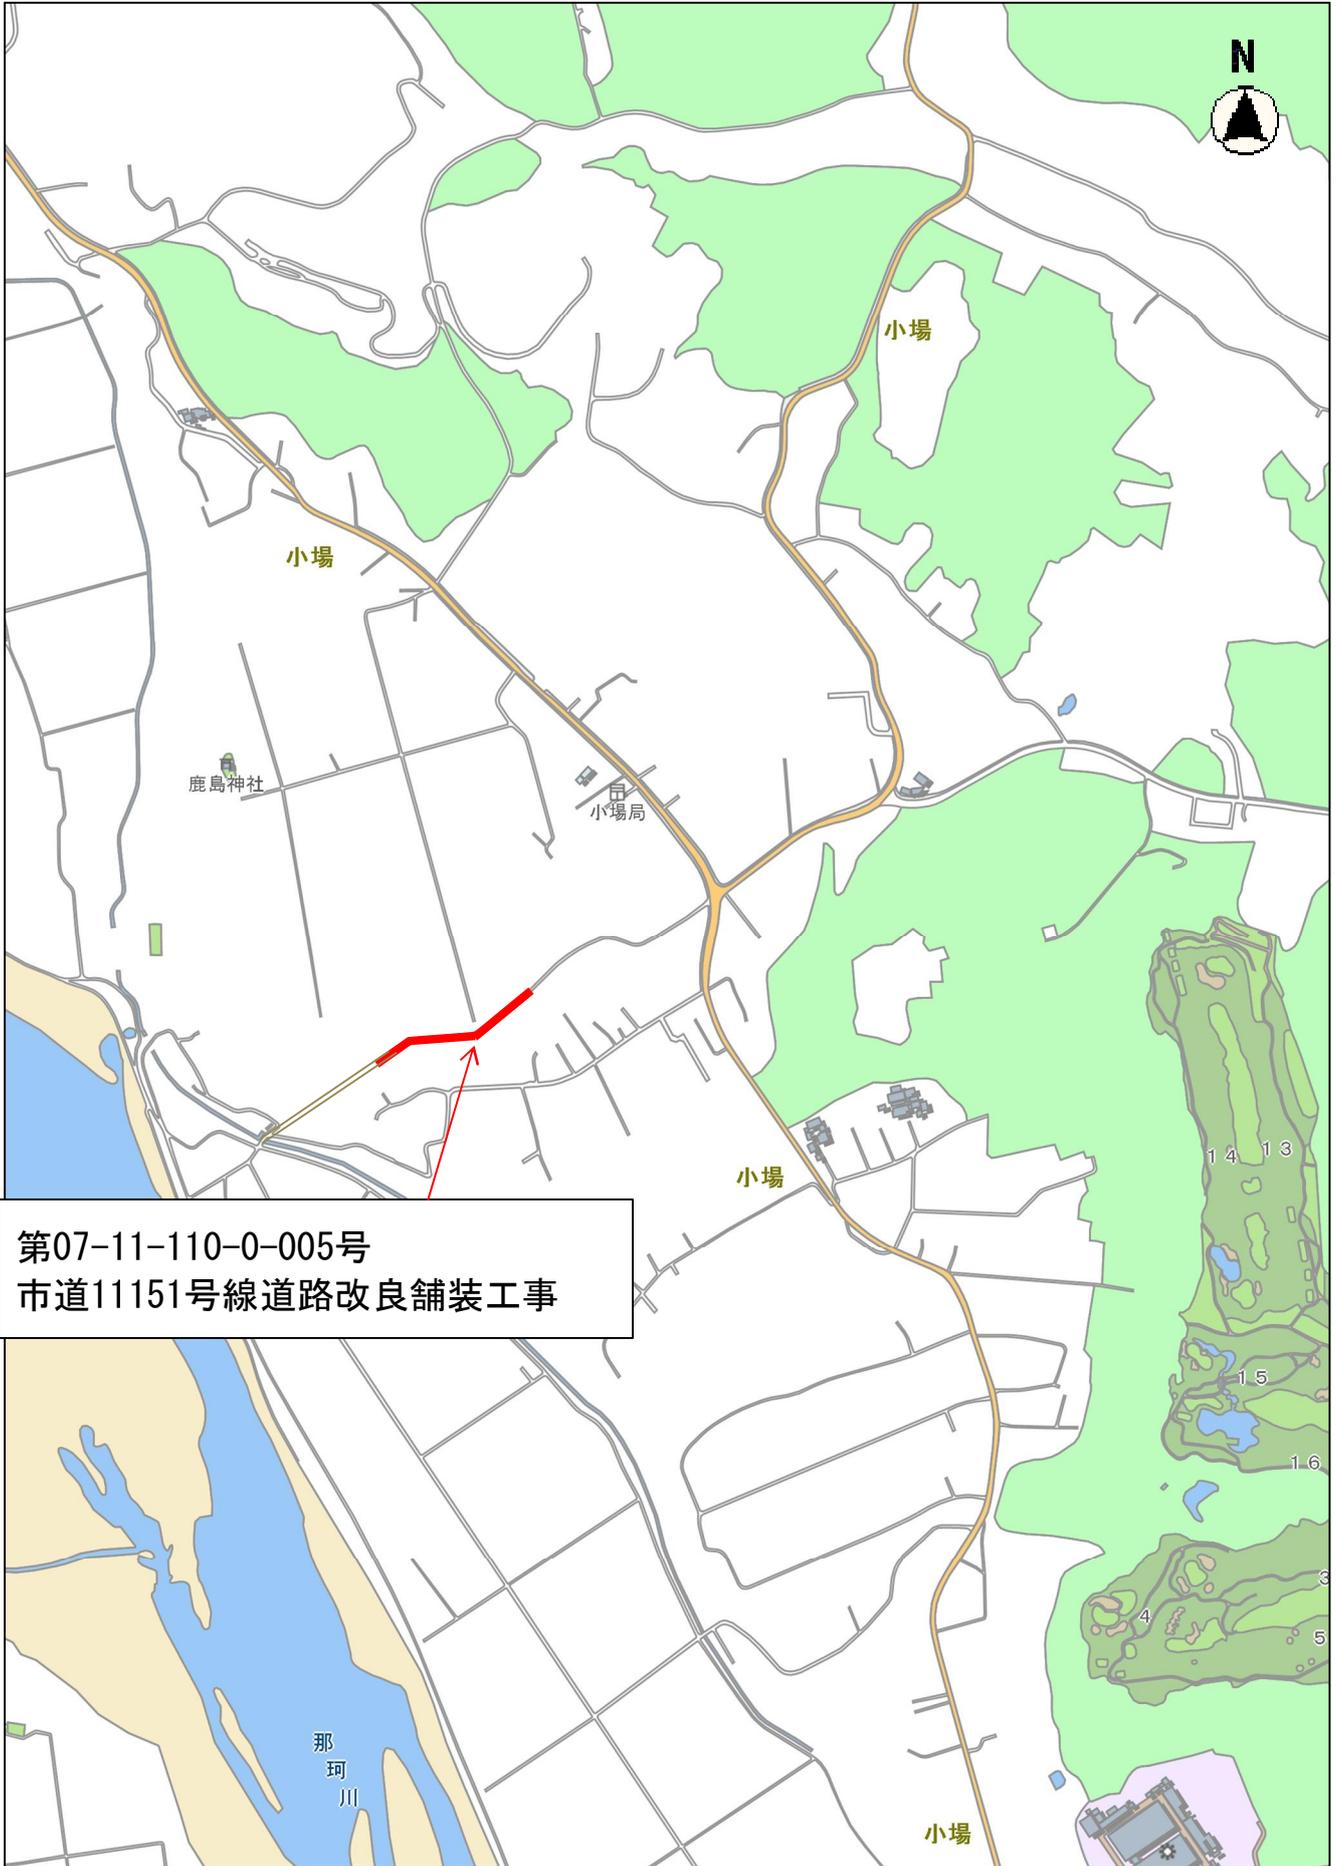

第07-11-110-0-005号  
市道11151号線道路改良舗装工事

縮尺 1 : 10000

