


標準断面図

S=1:50


市道10181号線

標準部

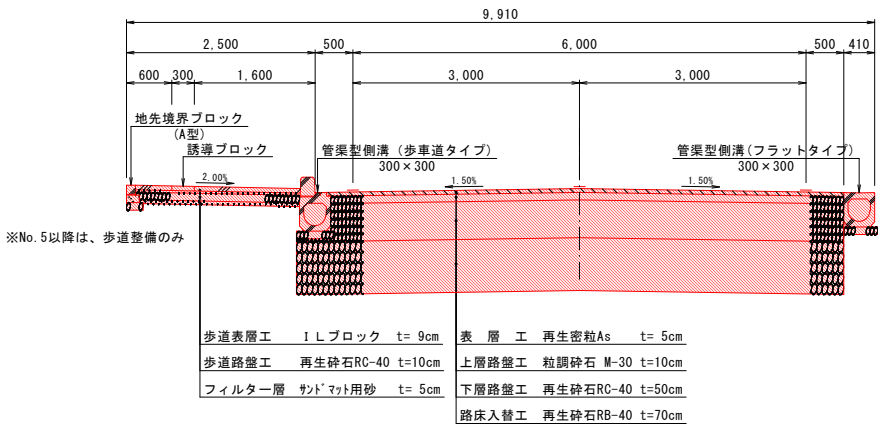


市道10184号線

標準部

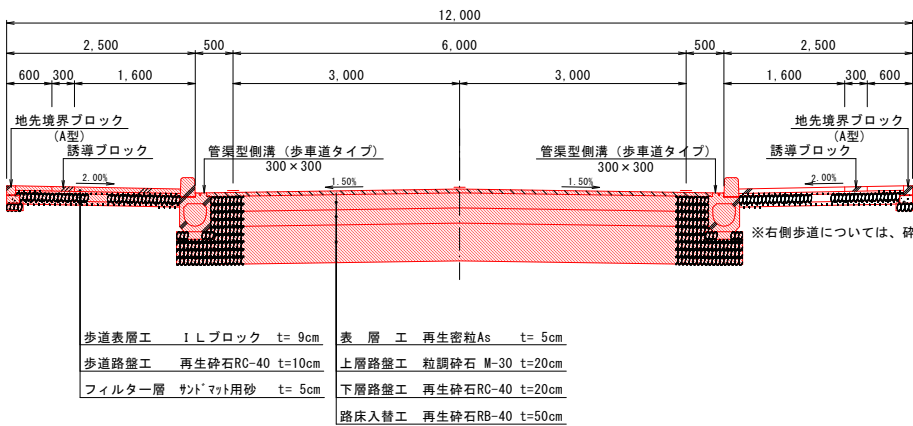

常陸大宮駅西口通り線

標準部

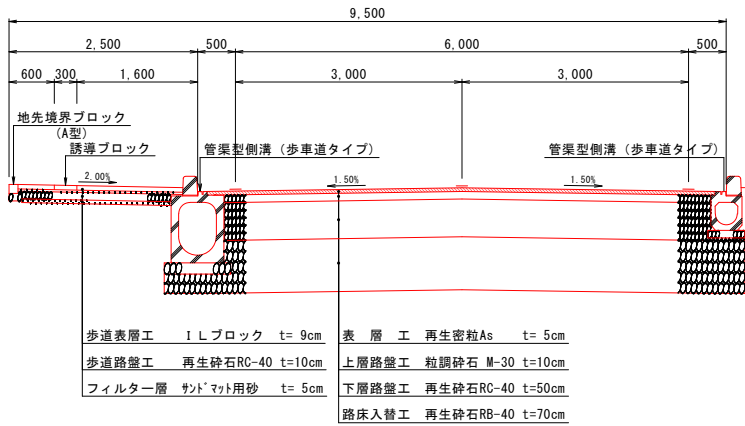


舗装構成

S=1:10

市道10181号線

車道


条件 N4交通
設計CBR 3.0%
目標TA 21
合計厚 65

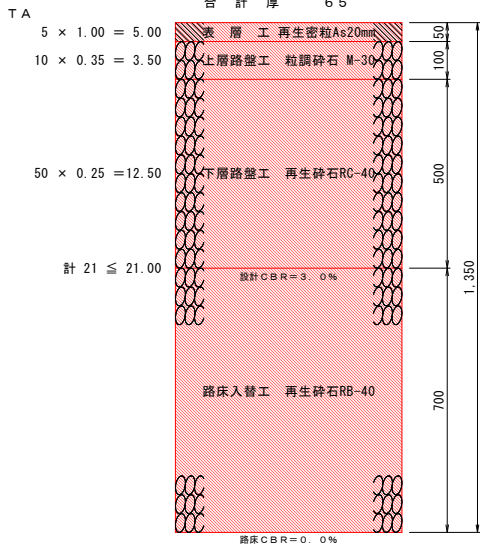

市道10184号線

車道




条件 N3交通
設計CBR 3.0%
目標TA 17
合計厚 45

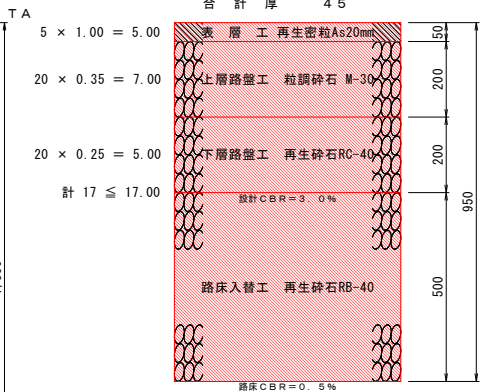

常陸大宮駅西口通り線

車道

条件 N4交通
設計CBR 3.0%
目標TA 21
合計厚 65

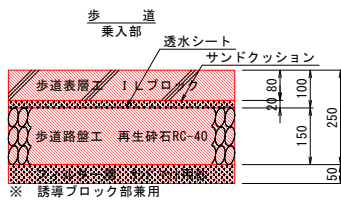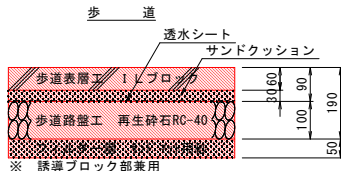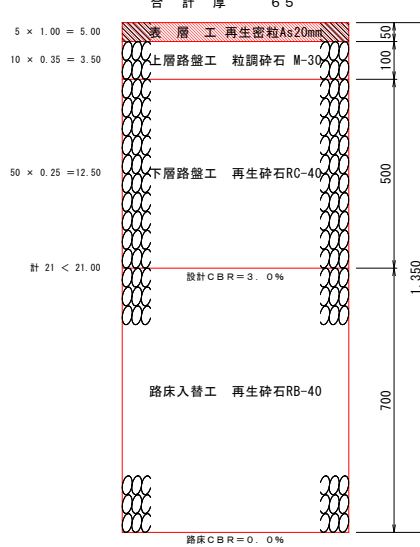


歩道

暫定部



車道


撥付部

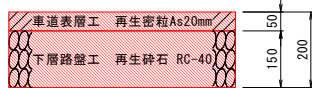

市道11224号線


車道

条件 N2交通
設計CBR 3.0%
目標TA 12
合計厚 30

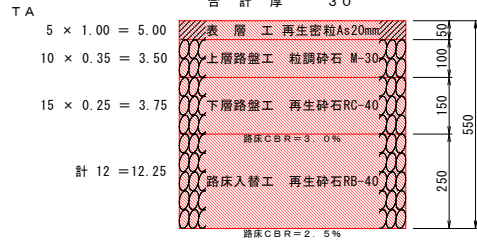

市道11224号線

標準部

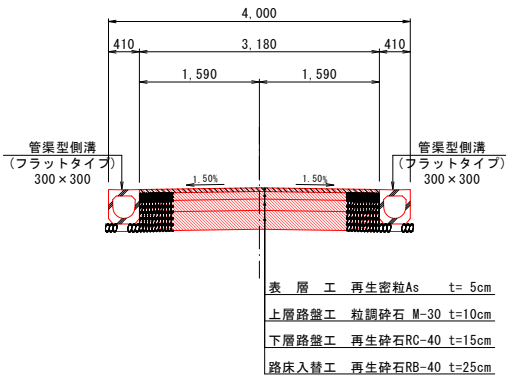

施工年度	令和8年度
工事名	第08-10-110-0-001号 市道10181号線外道路改良舗装工事
路線名	市道10181号線外
工事箇所	常陸大宮市上町地内外
図面種別	標準断面図
縮尺	図示
図面番号	全30葉の内 4号 (1/1)
内容表示	