


那珂久慈流域下水道関連常陸大宮市公共下水道
計画一般図（污水）

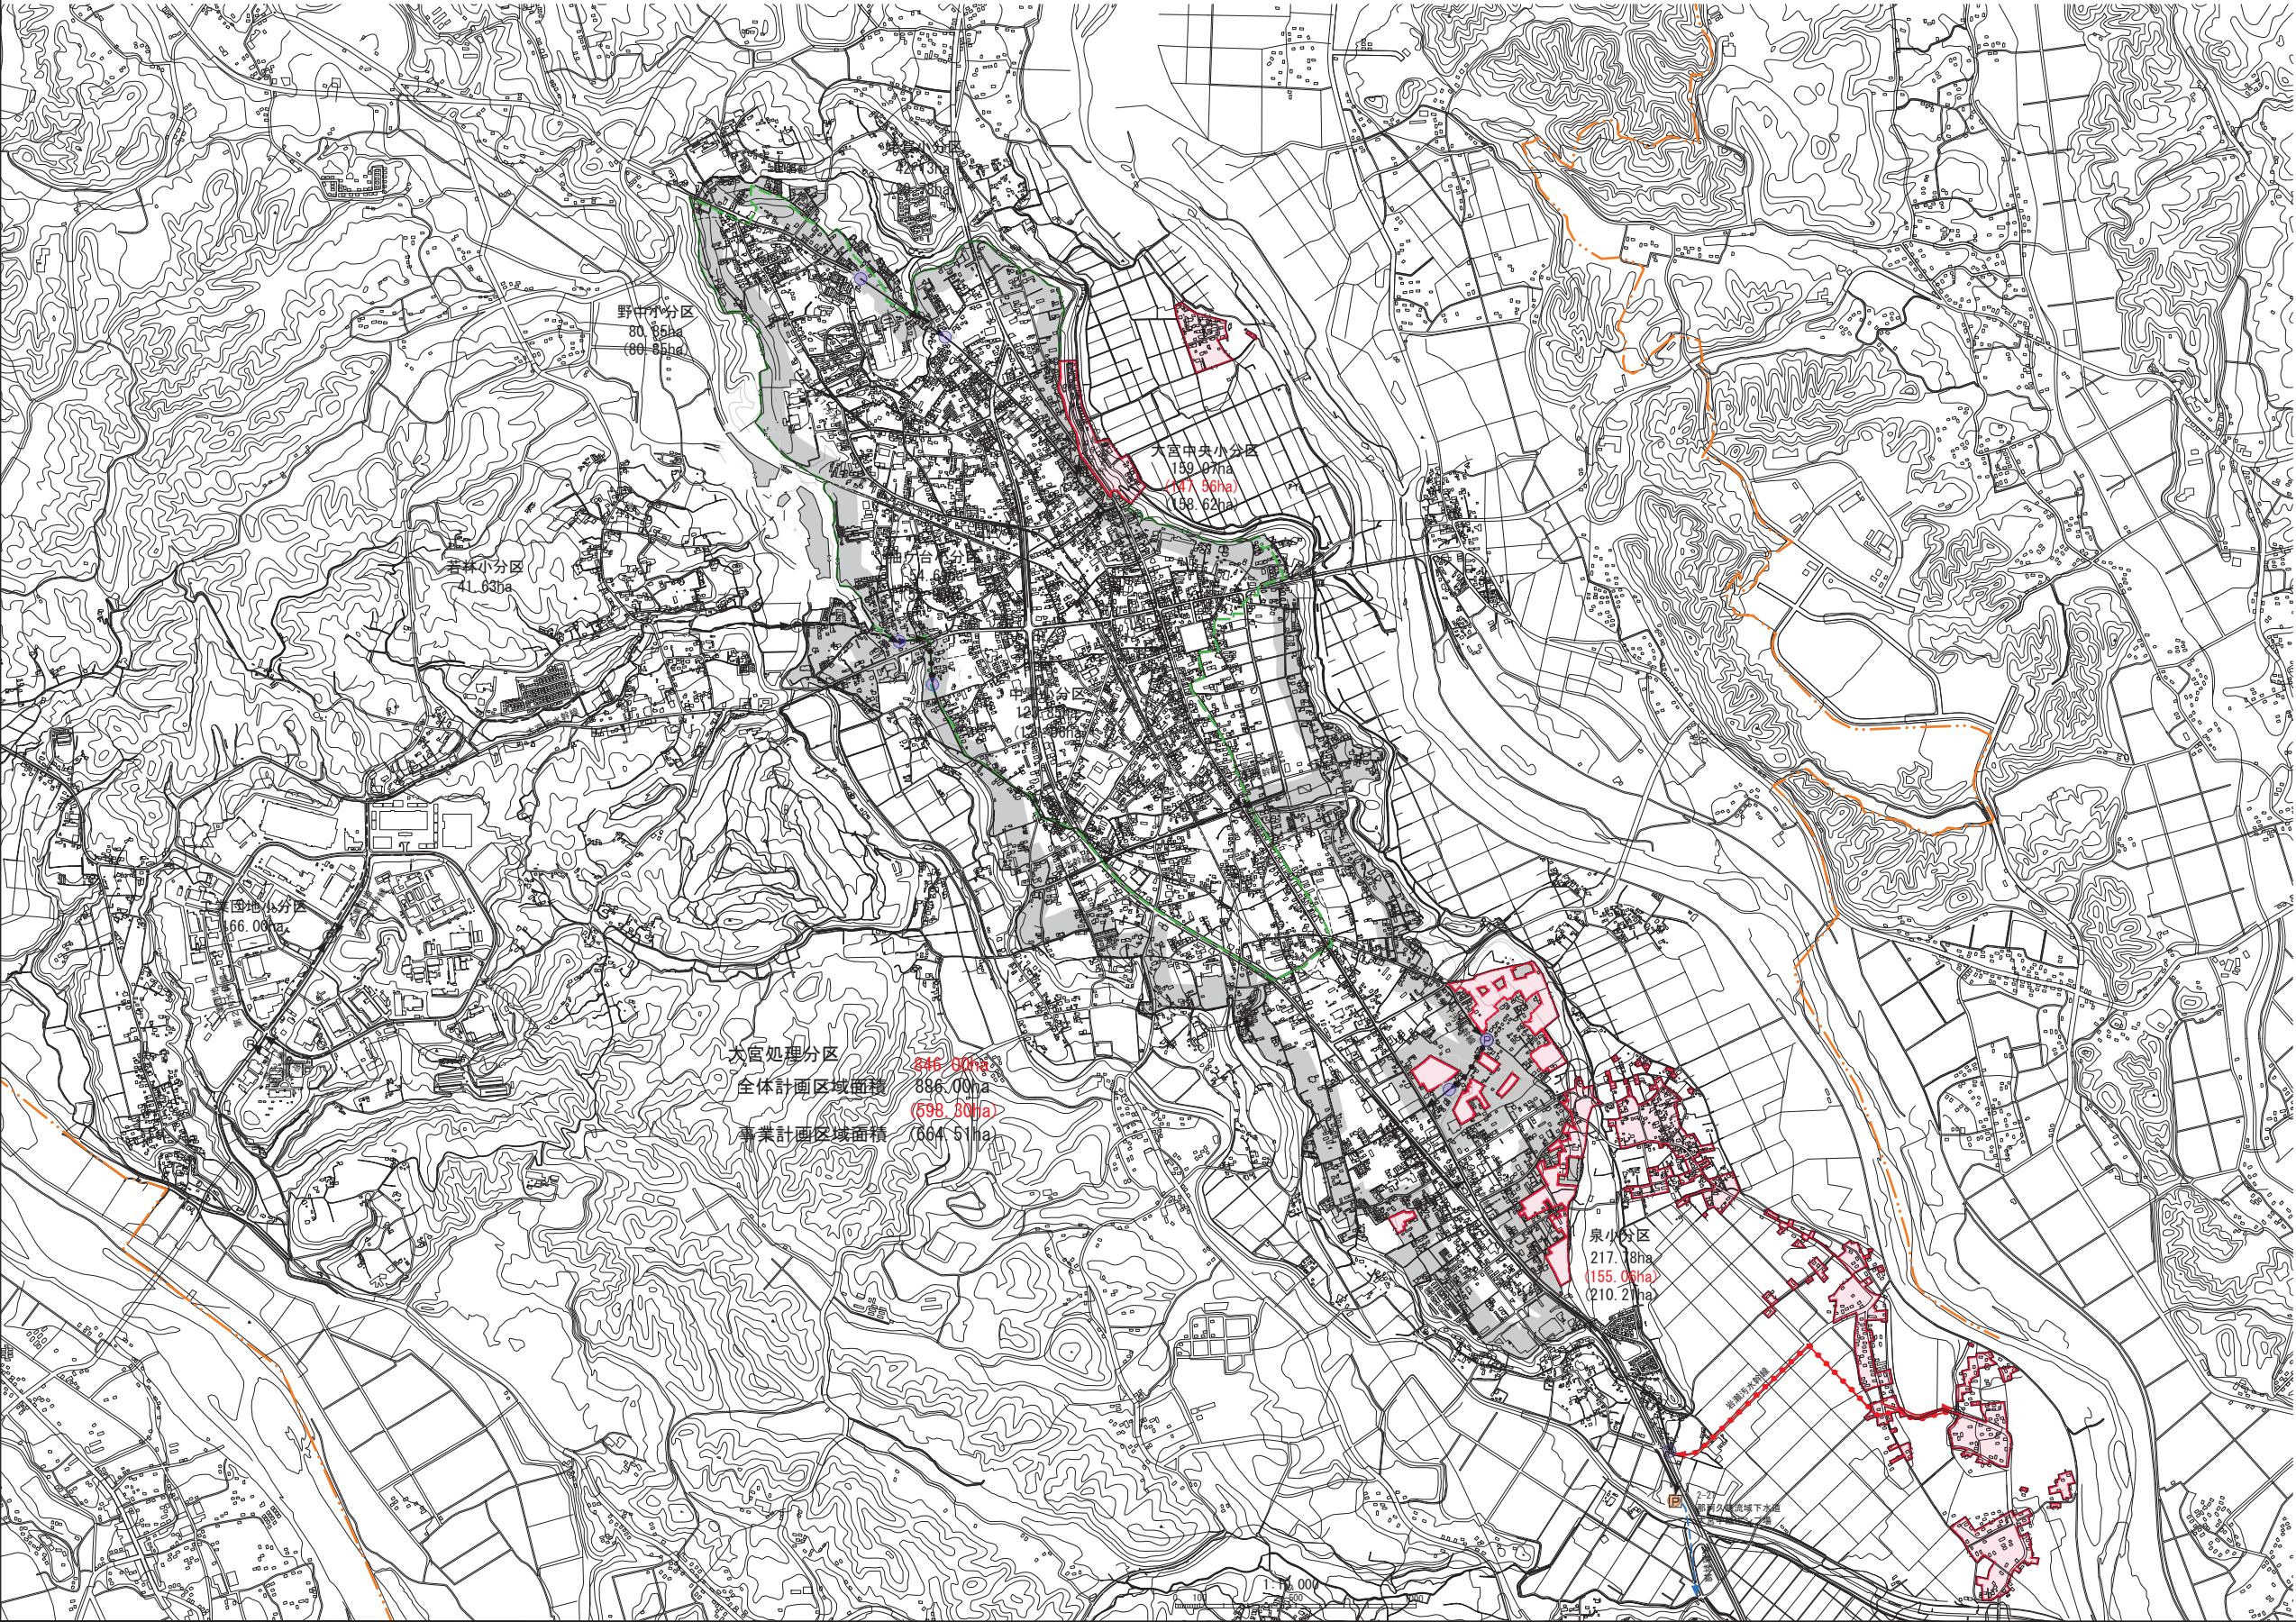

凡 例	
行政区域界	
計画船渠区域界	
概計画区域	
今回計画区域	
用途指定区域界	
小 分 区 界	
幹線（今回計画）	
幹線（概計画）	
幹線（将来計画）	
マンホールポンプ	
流域下水道幹線	
流域下水道マンホール	
流域下水道の接続点	
流域下水道ポンプ場	

那珂久慈流域下水道関連 常陸大宮市公共下水道事業計画					
計画一般図（污水）					
図面名	令和7年 月 日	縮 尺	1/10,000	図面番号	1/1
茨城県常陸大宮市	設計書				