
標　準　断　面　図

S＝１：５０

常陸大宮駅西口通り線

標　準　部

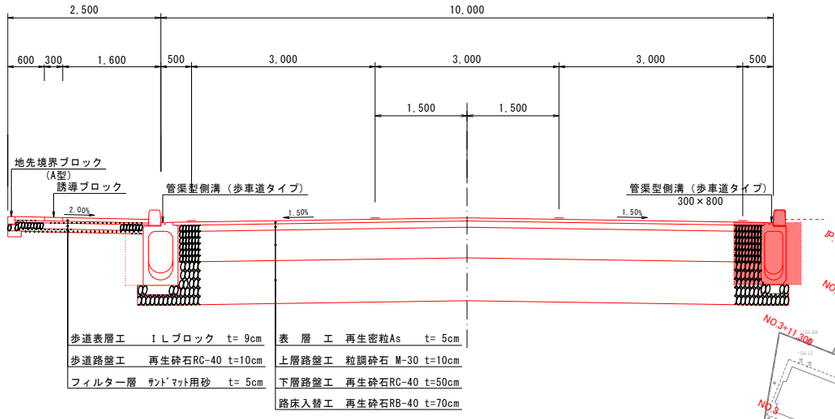


舗　装　構　成


S＝１：１０

常陸大宮駅西口通り線

車　道

条　　件	Ｎ４交通
設計ＣＢＲ	３．０%
目標ＴＡ	２１
合　計　厚	６５

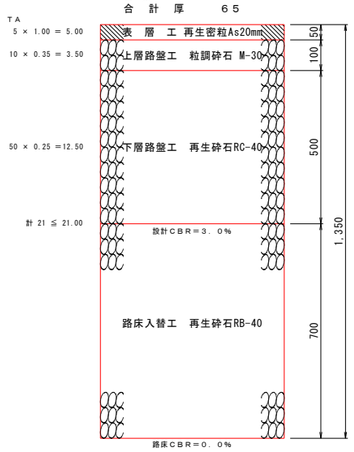

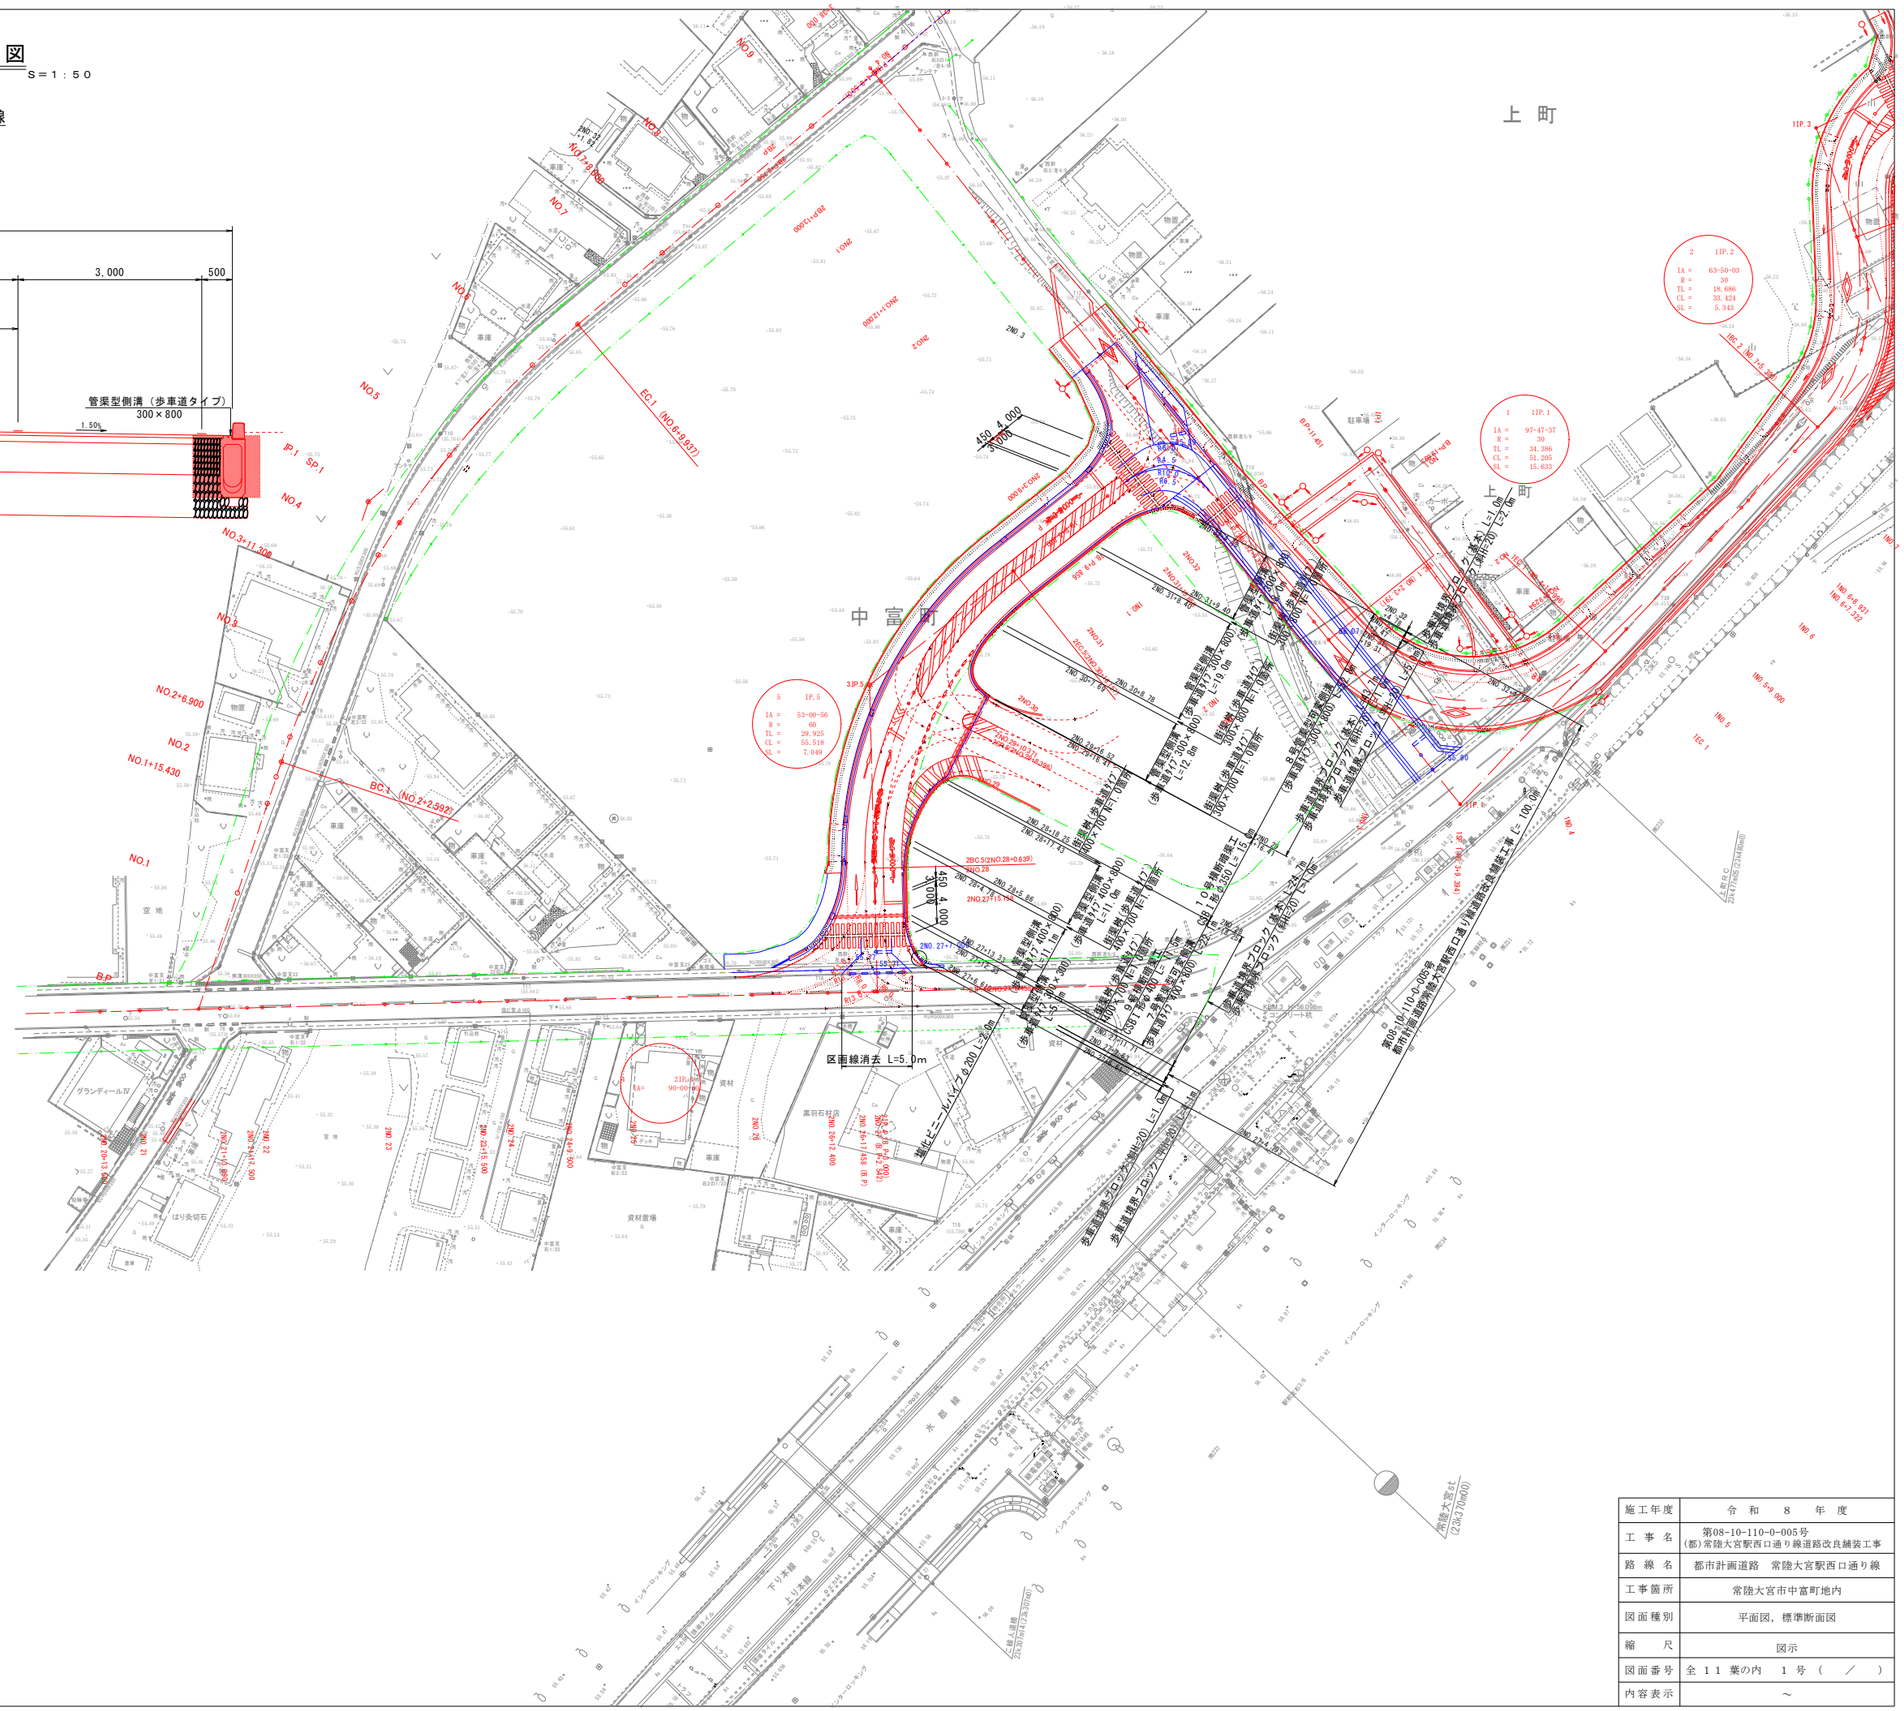
上　町
中　富　町
NO.1
NO.2
NO.2+6.900
NO.3
NO.3+11.306
NO.4
NO.5
NO.6
NO.7
NO.8
NO.9
NO.10
NO.11
NO.11+18.000
IP.1
SP.1
EC.1 (NO.6+8.927)
BC.1 (NO.2+2.592)
IP.2
IA = 63-00-03
R = 30
TL = 18.686
CL = 33.424
SL = 5.343
IP.1
IA = 97-47-37
R = 30
TL = 34.396
CL = 51.205
SL = 15.633
IP.5
IA = 53-00-56
R = 60
TL = 29.925
CL = 55.518
SL = 7.049
3P.5
区画線消去 L=5.0m
上町 L=100.0m
L=24.0m
L=100.0m
L=12.0m
L=5.0m
L=11.0m
L=7.0m
L=9.0m
L=12.0m
L=20.0m
L=7.0m
L=11.0m
L=12.0m
L=5