
土地利用計画平面図　S=1:250

常陸大宮駅東口駅前広場

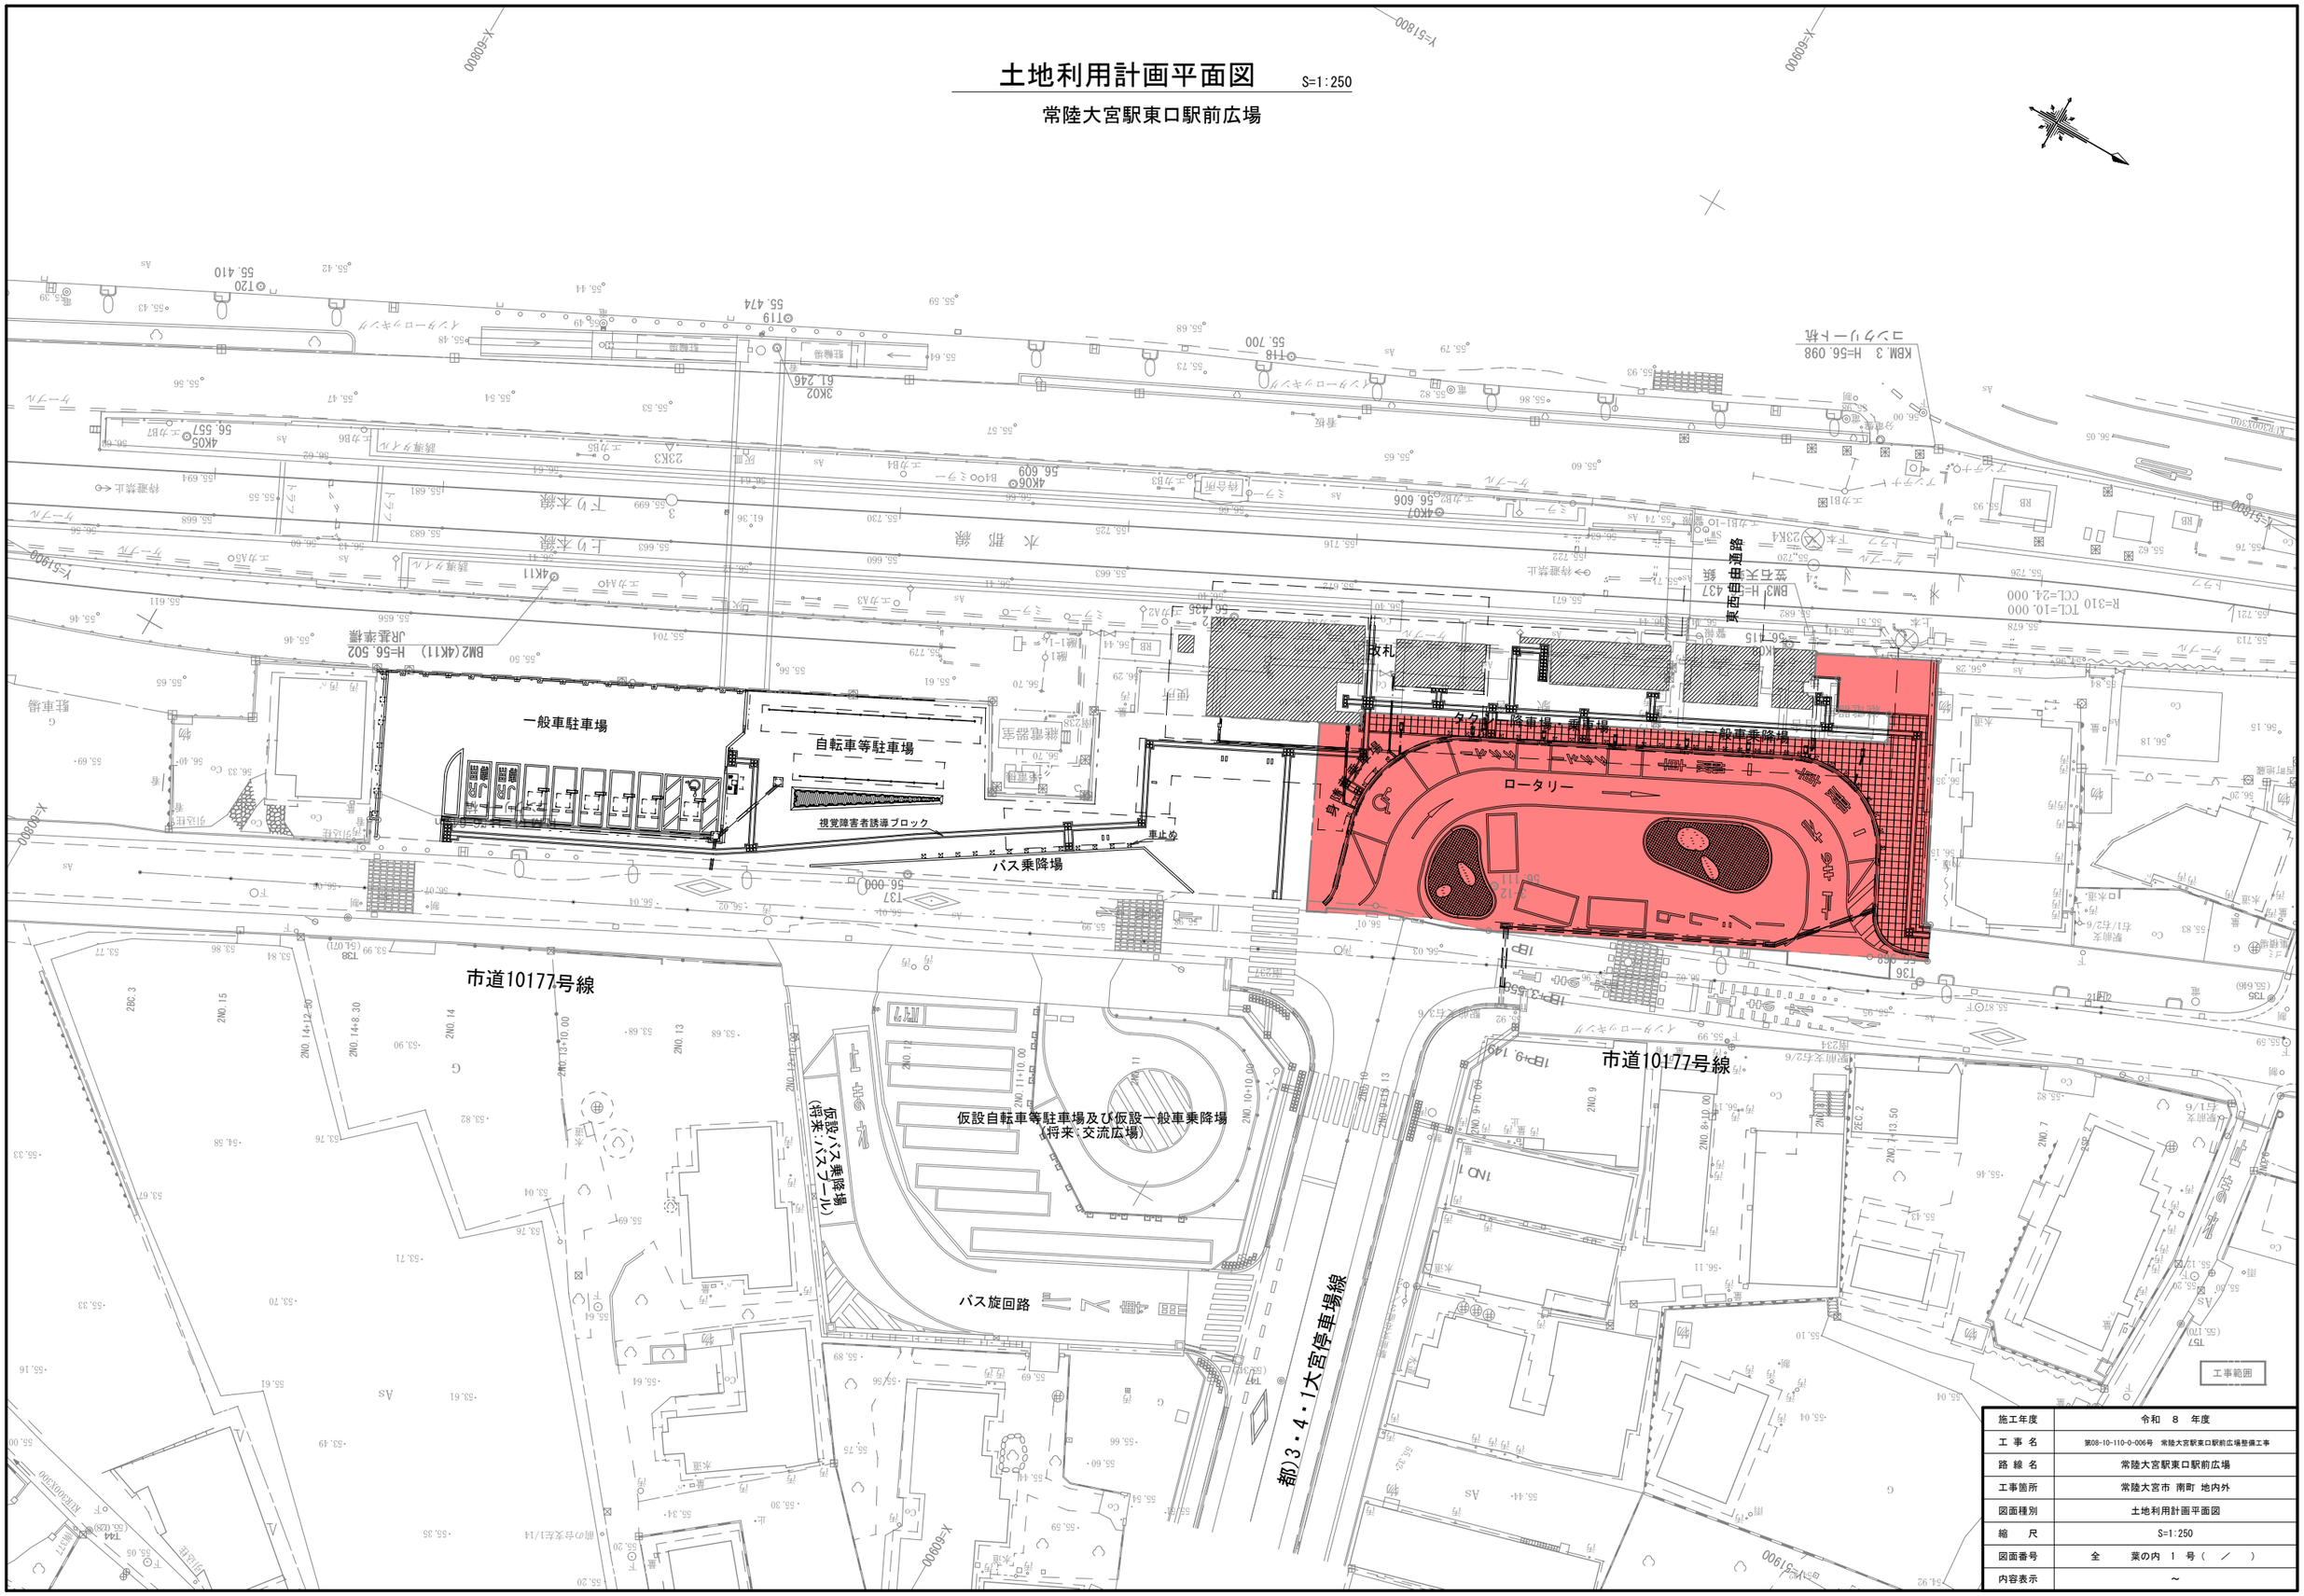

施工年度	令和　8　年度
工 事 名	第08-10-110-0-006号　常陸大宮駅東口駅前広場整備工事
路 線 名	常陸大宮駅東口駅前広場
工事箇所	常陸大宮市 南町 地内外
図面種別	土地利用計画平面図
縮　尺	S=1:250
図面番号	全　葉の内 1 号（　／　）
内容表示	～