


上町

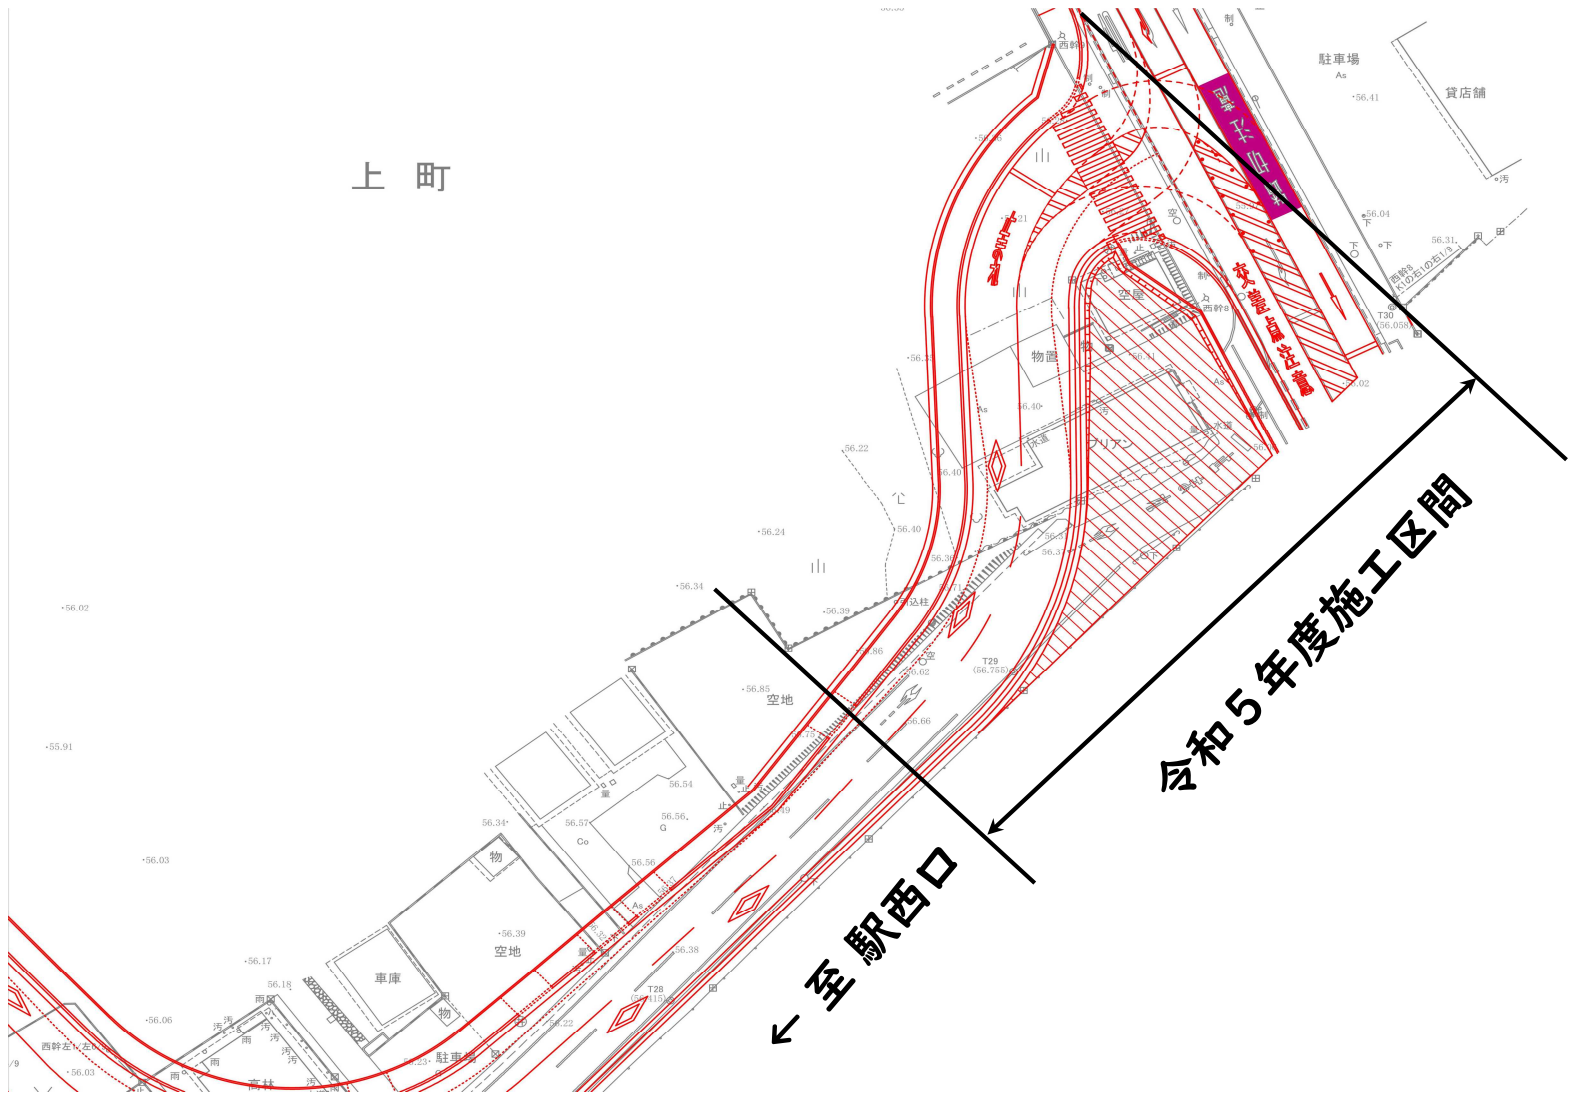

令和5年度施工区間

至駅西口