

計画平面図

S=1:150

常陸大宮駅東口広場バスロータリー




第05-10-110-0-003号
市道11218号線(東口バスロータリー)道路改良舗装工事 L=58.1m

工事ヤード

仮設タクシー乗降場

仮設一般乗降場

仮設バス乗降場
(将来バスロータリー)

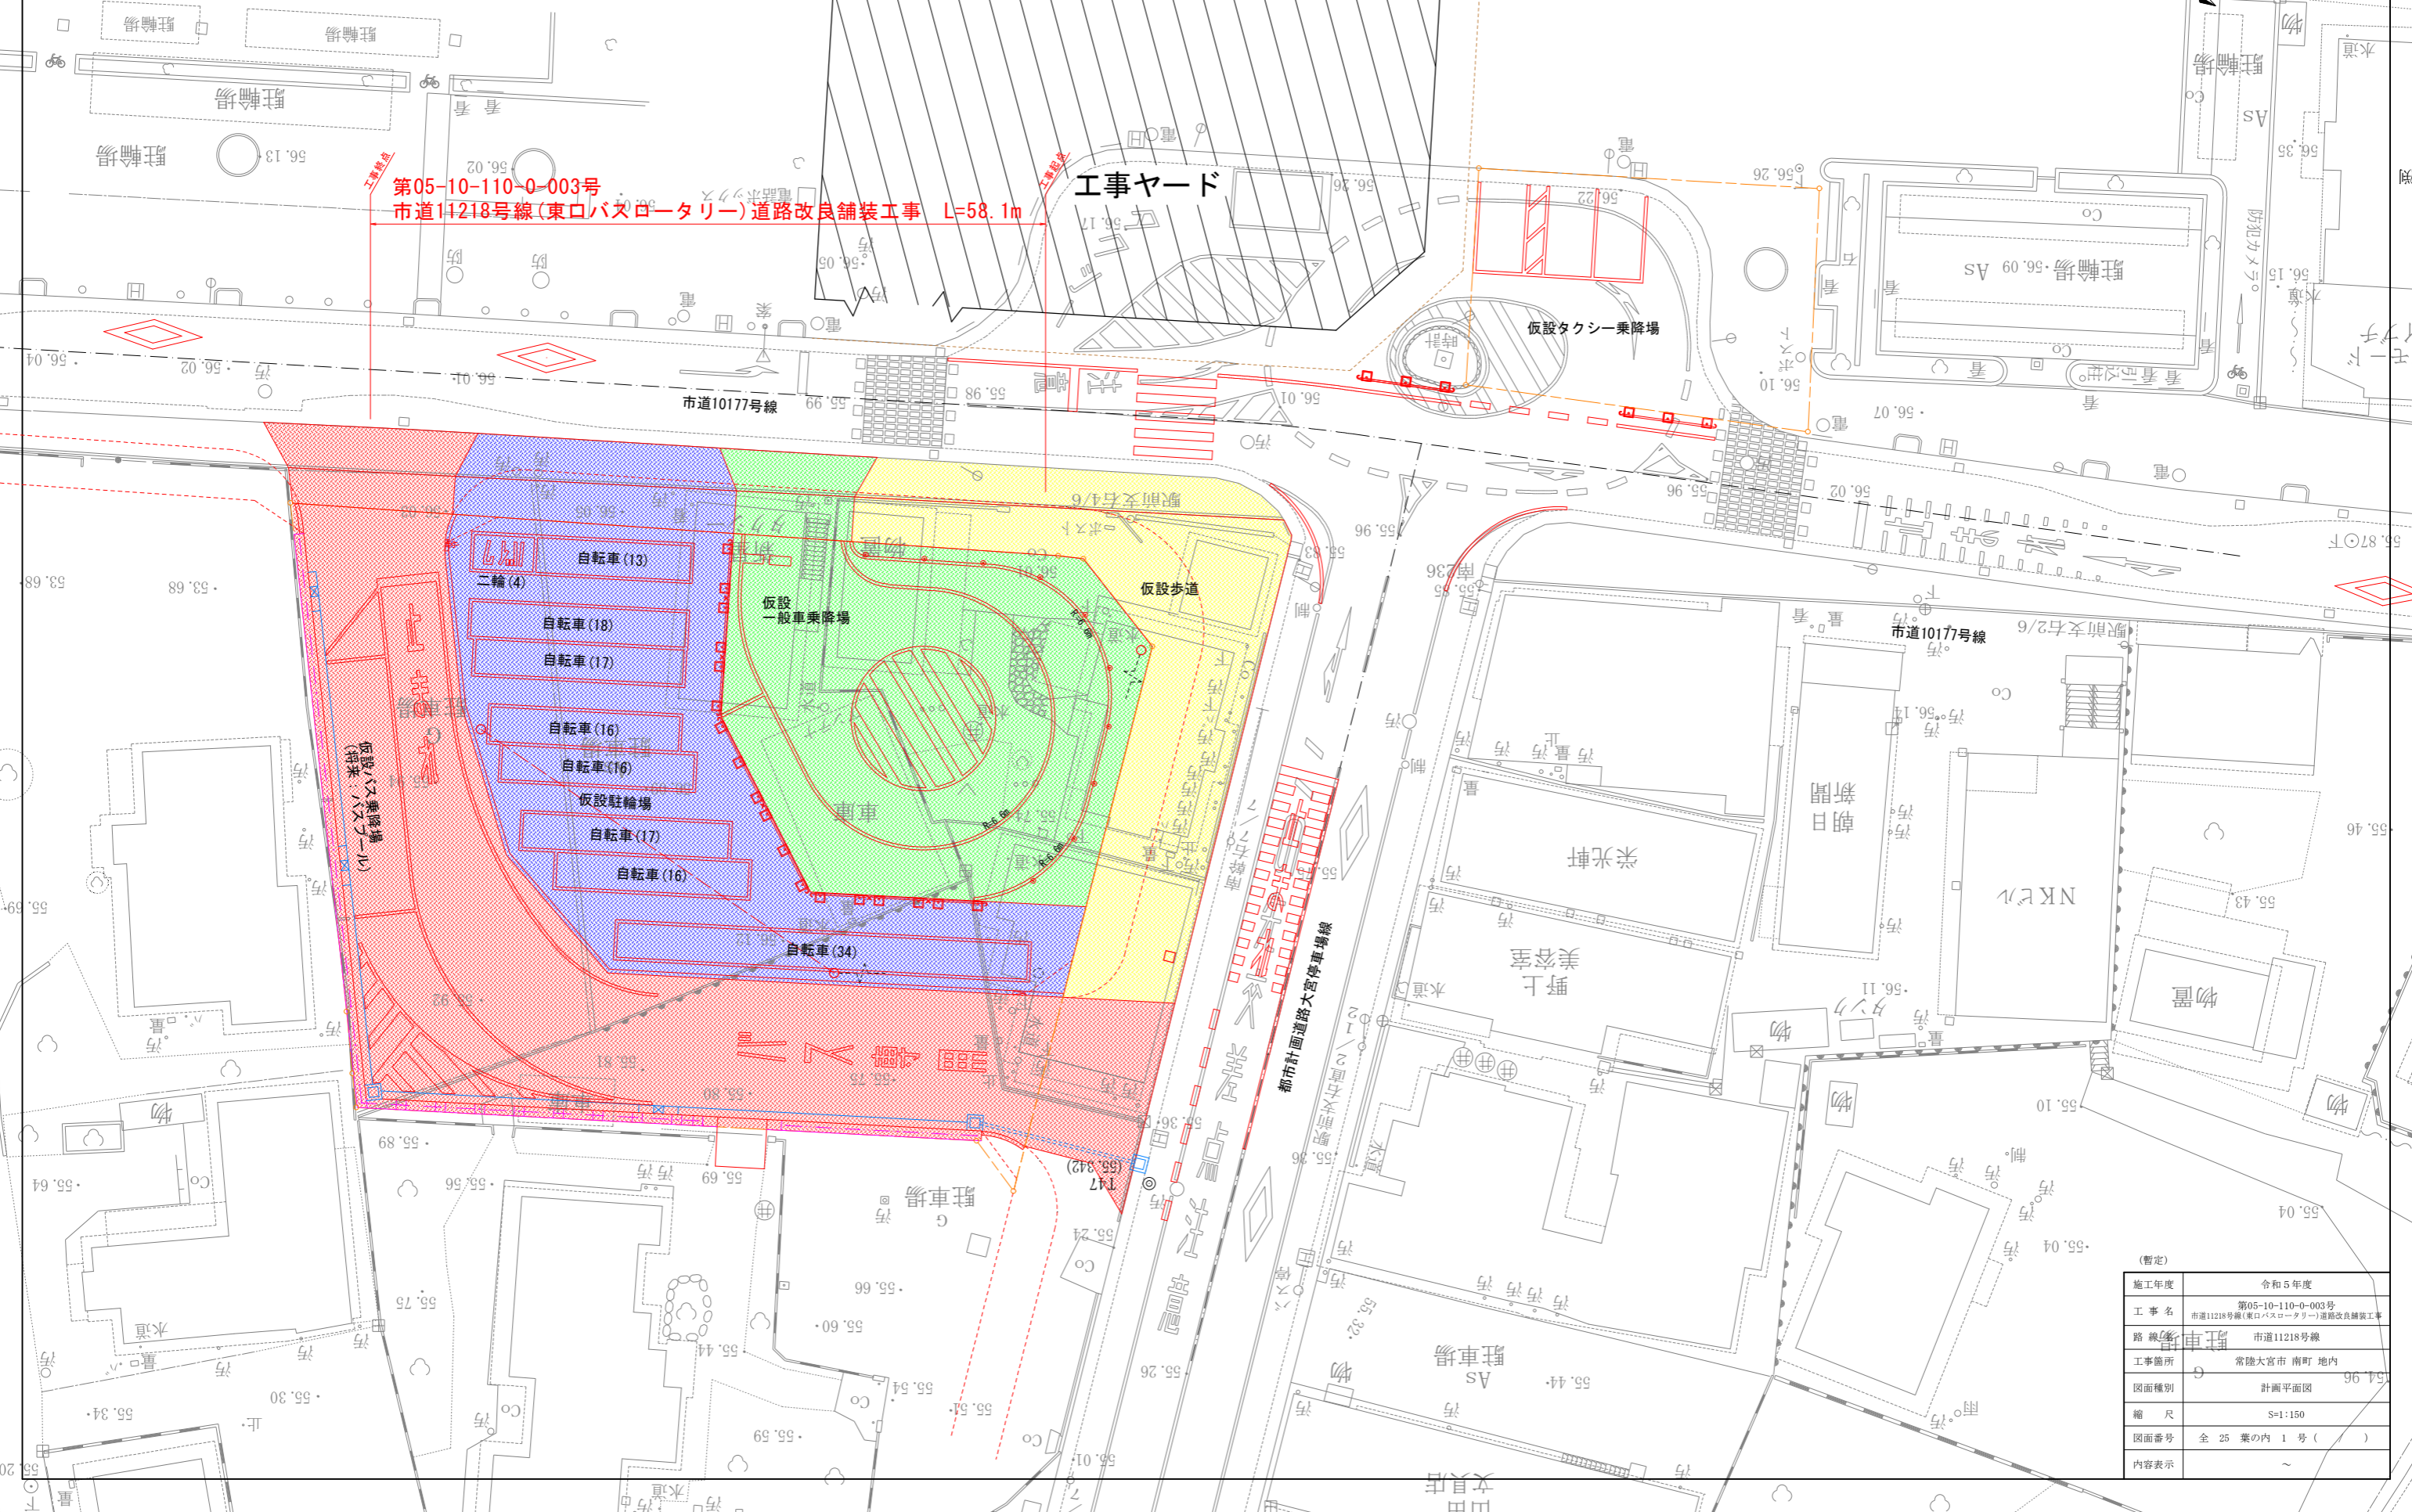

