


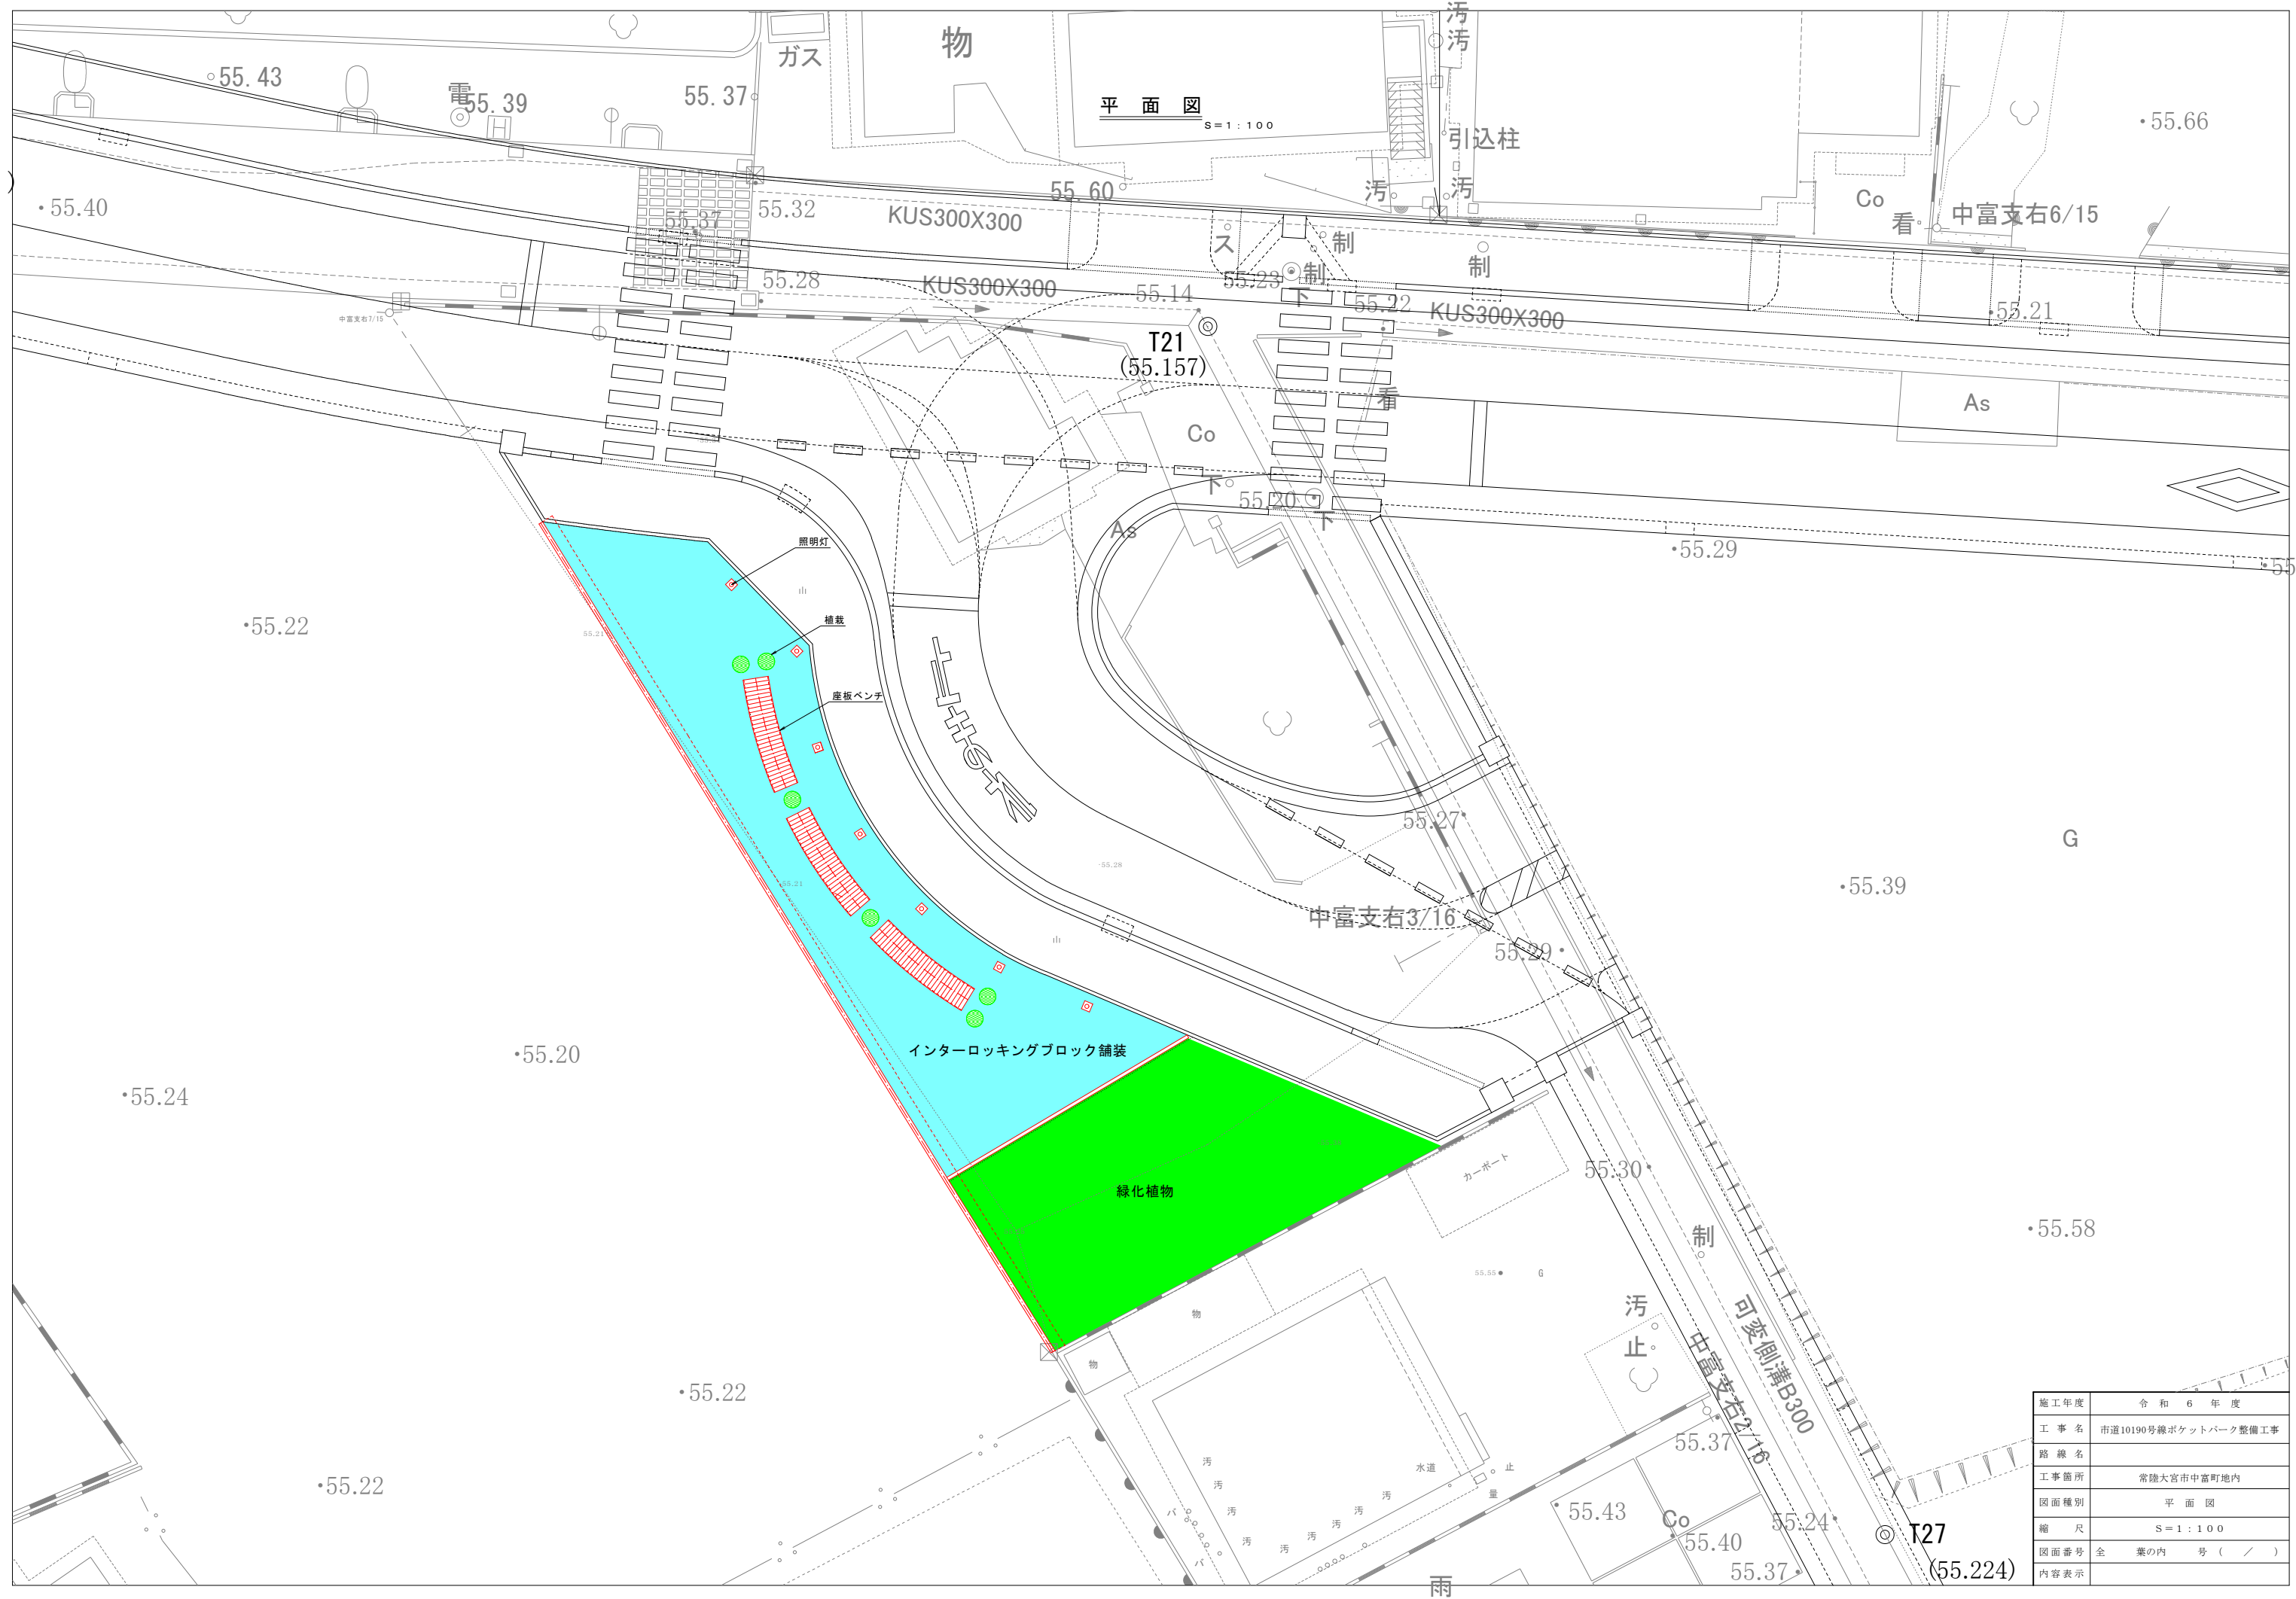

|       |                      |
|-------|----------------------|
| 施工年度  | 令和 6 年 度             |
| 工 事 名 | 市道10190号線ポケットパーク整備工事 |
| 路 線 名 |                      |
| 工事箇所  | 常陸大宮市中宮町地内           |
| 図面種別  | 平 面 図                |
| 縮 尺   | S = 1 : 1 0 0        |
| 図面番号  | 全 葉の内 号 ( / )        |
| 内容表示  |                      |