


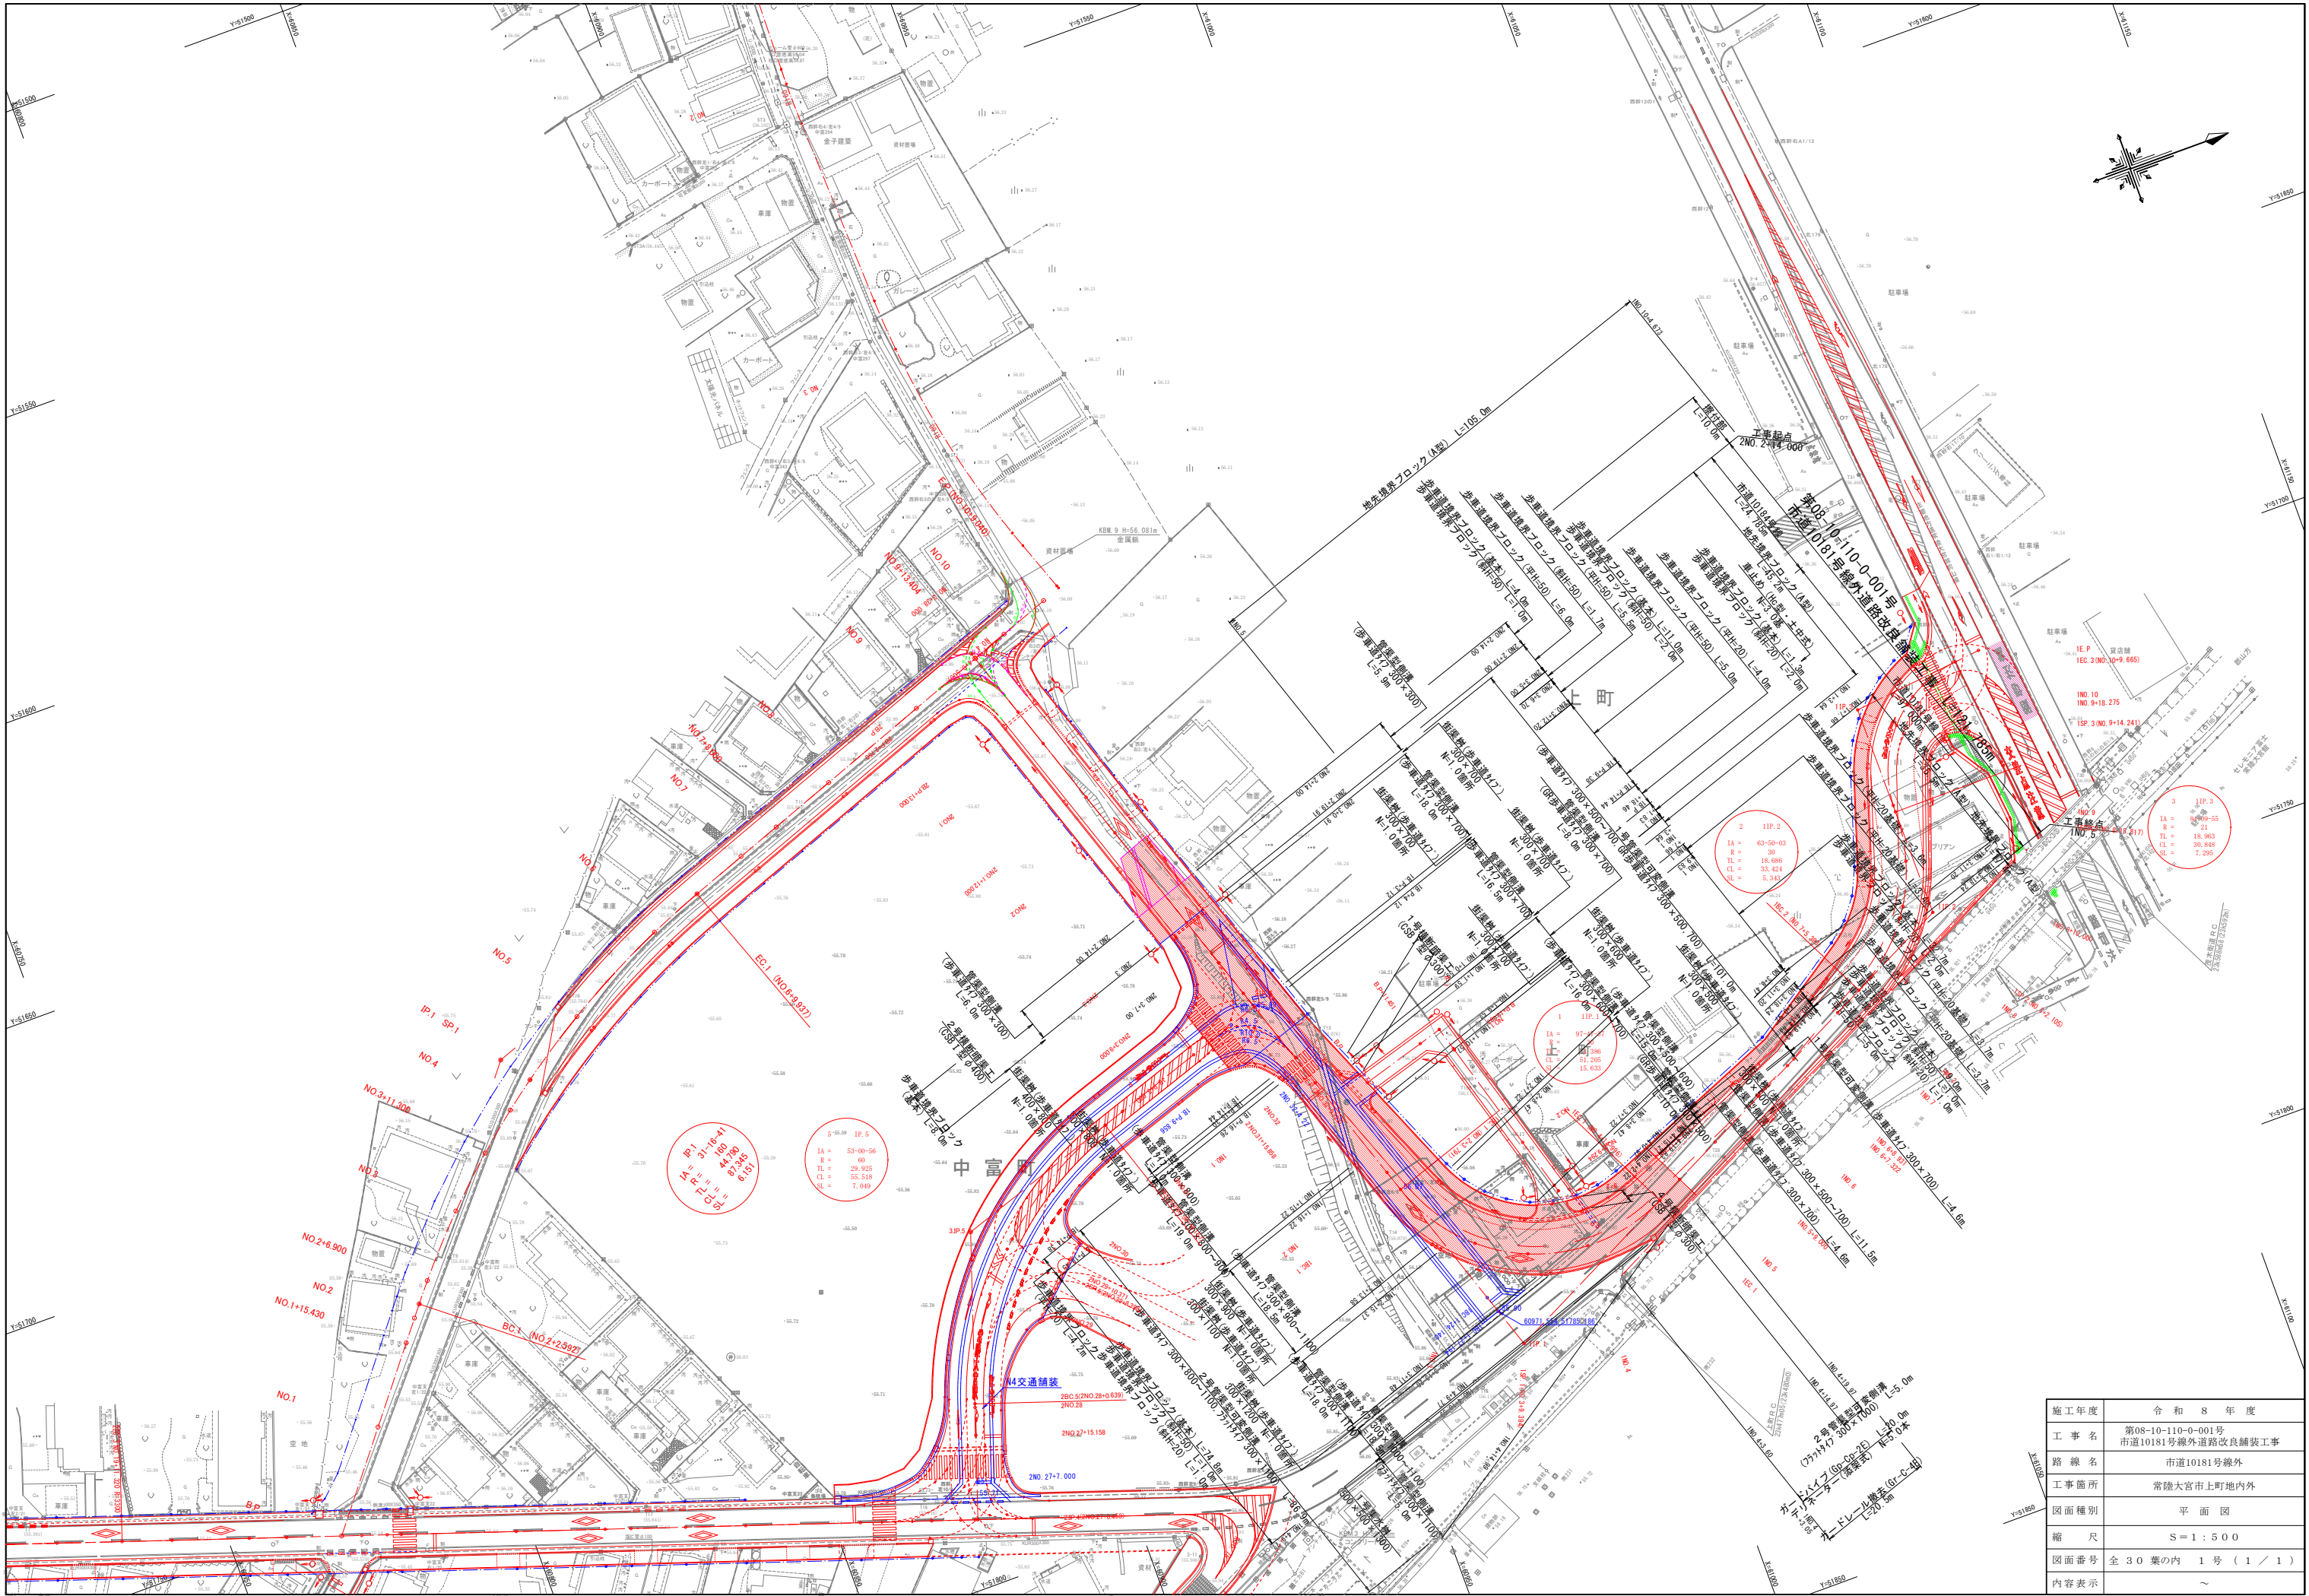

施工年度	令和 8 年度
工 事 名	第08-10-110-0-001号 市道10181号線外道路改良舗装工事
路 線 名	市道10181号線外
工事箇所	常陸大宮市上町地内外
図面種別	平 面 図
縮 尺	S=1：500
図面番号	全 30 葉の内 1 号 (1 / 1)
内容表示	～