


上部吹抜部分 平面図

S=1:100

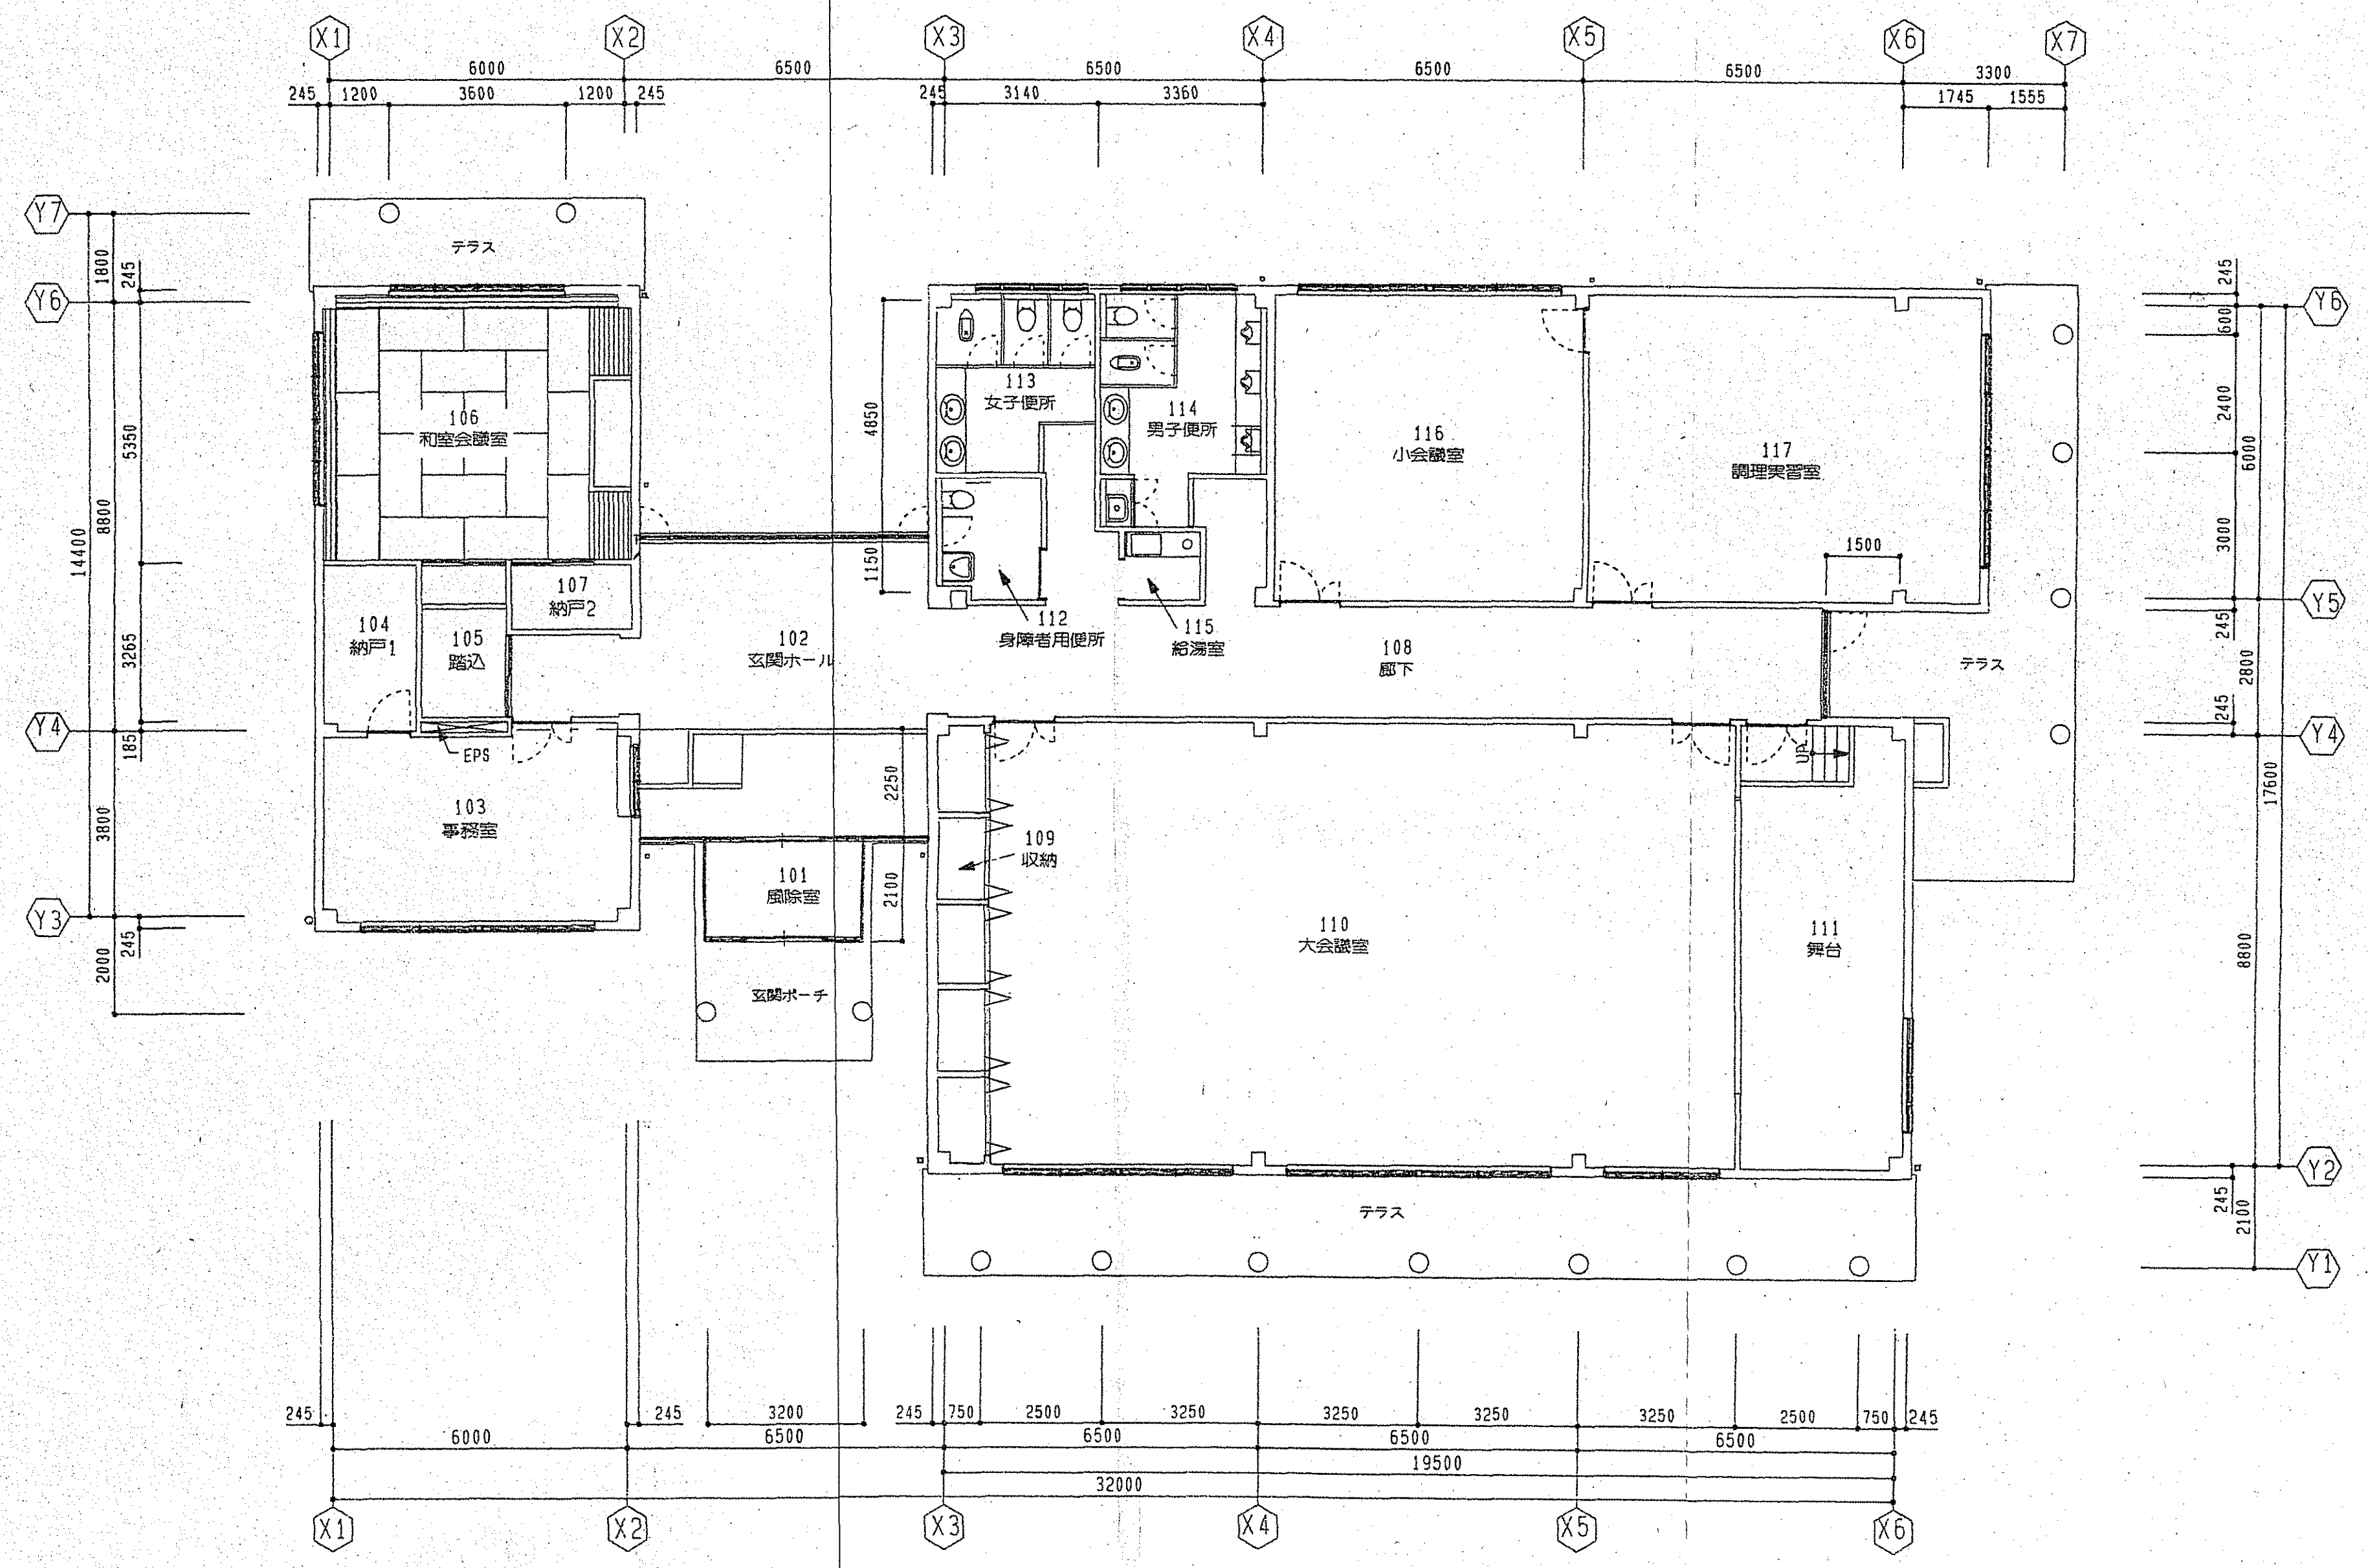

1階平面図