
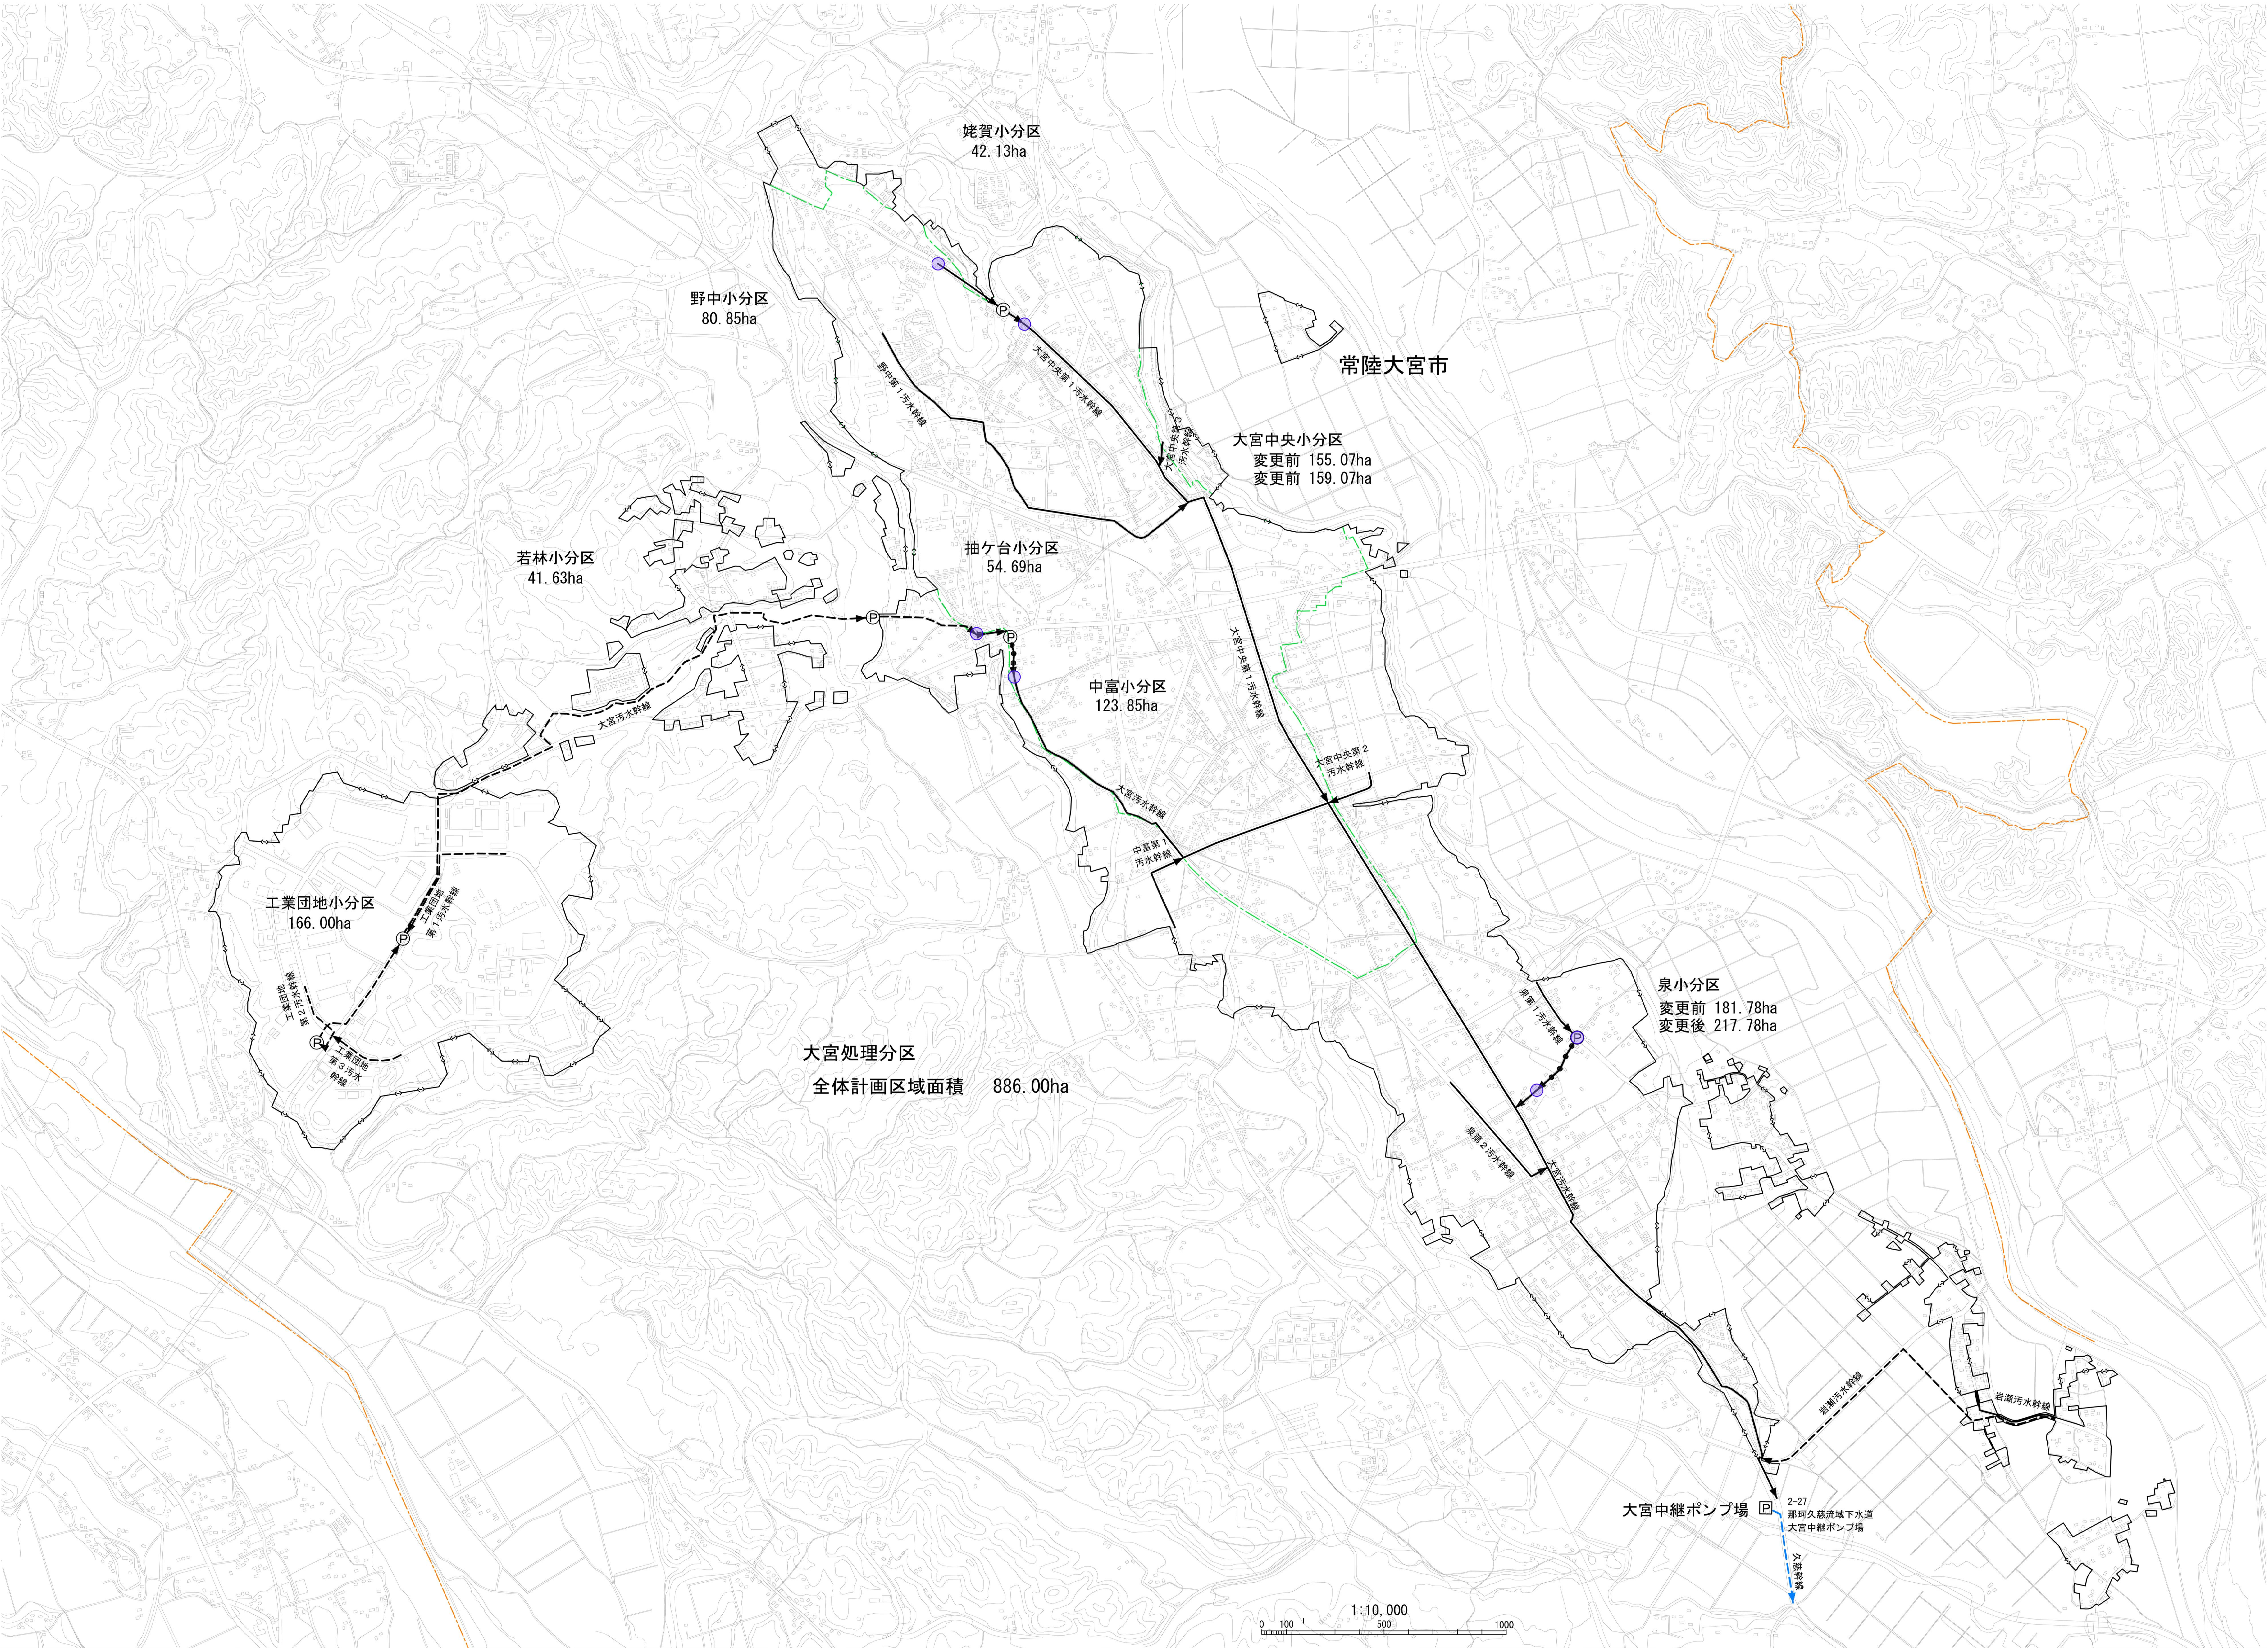


那珂久慈流域下水道関連常陸大宮市公共下水道
計画一般図（污水）

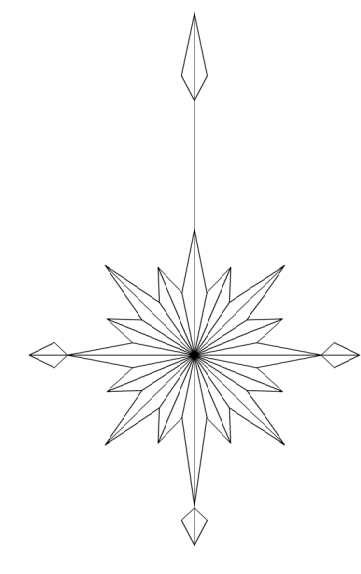

凡 例	
	行政区域界
	計画処理区域界
	用途指定区域界
	小 分 区 界
	幹 線 (既 計 画)
	幹 線 (特 定 計 画)
	マンホールポンプ
	流域下水道幹線
	点検対象マンホール

那珂久慈流域下水道関連常陸大宮市 公共下水道全体計画					
図 面 名		計画一般図（污水）			
令和7年	月	日	縮 尺	1/10,000	図面番号
			茨城県常陸大宮市	設 計 者	1/1