
標　準　断　面　図


S＝１：５０

常陸大宮駅西口通り線

標　準　部

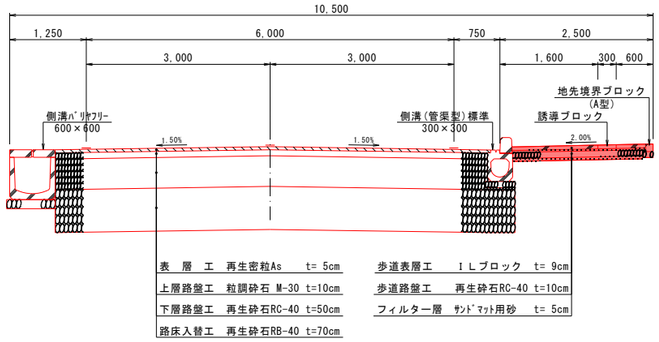


交　差　点　部

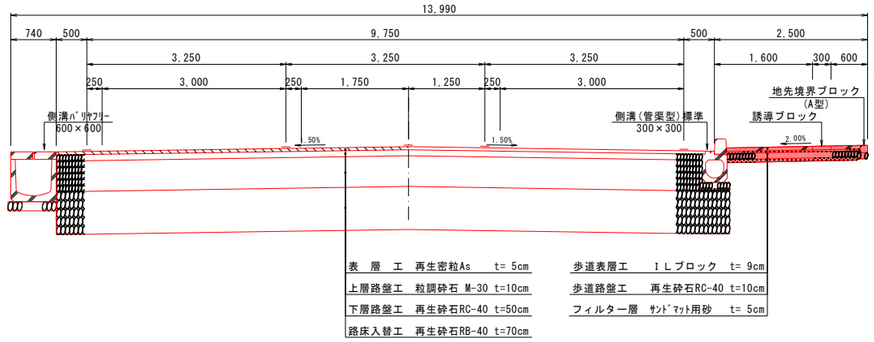


市道１０１８４号線

標　準　部

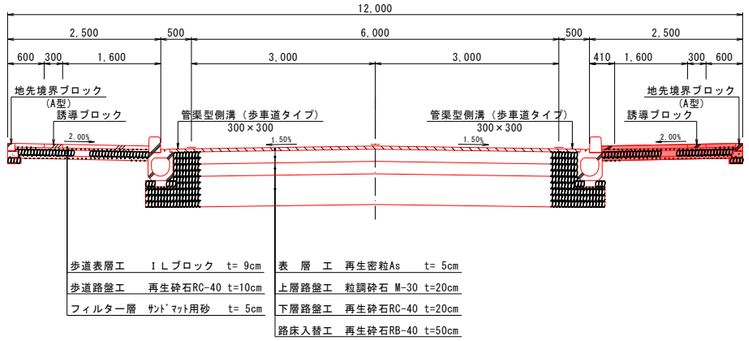


標　準　部
概略部

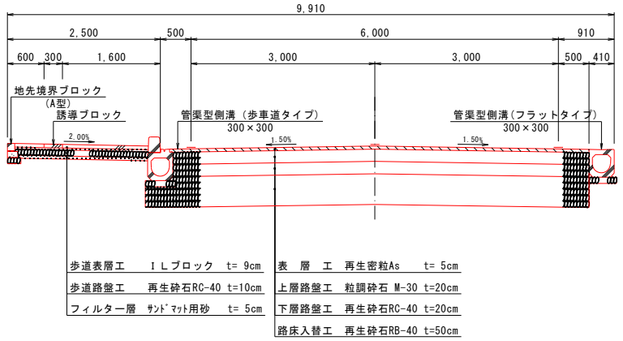


舗　装　構　成

S＝１：１０


常陸大宮駅西口通り線

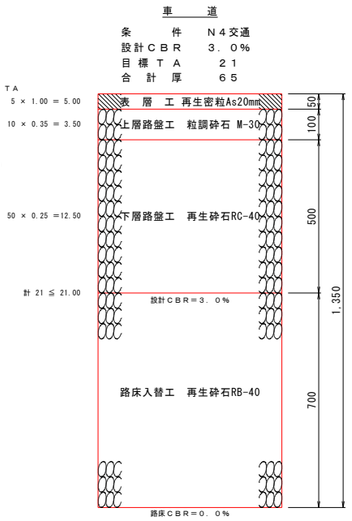

国道１１８号

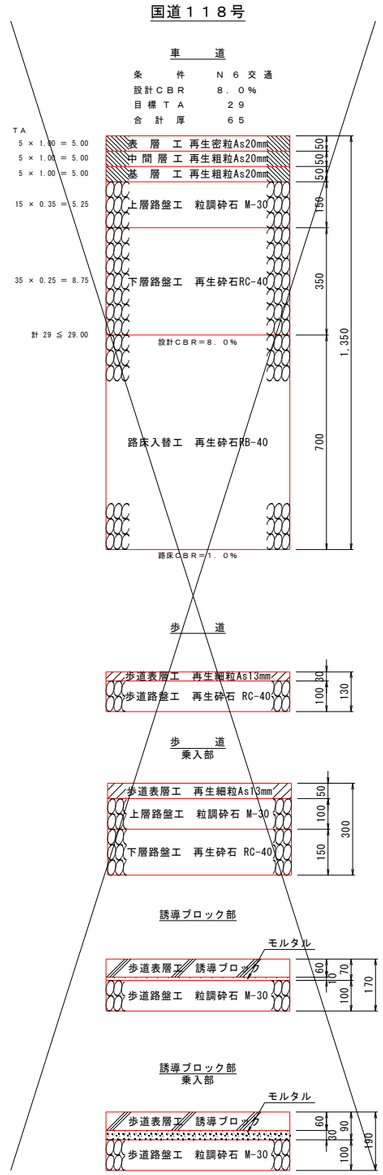

常陸大宮駅西口通り線　市道10184号線

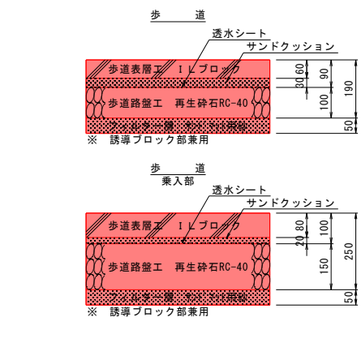

施工年度	令　和　８　年　度
工事名	第07-10-110-0-003号 都市計画道路常陸大宮駅西口通り線外歩道舗装工事
路線名	都市計画道路常陸大宮駅西口通り線外
工事箇所	常陸大宮市中富町地内
図面種別	標準断面図
縮尺	図　示
図面番号	全１７葉の内　４号（　／　）
内容表示	